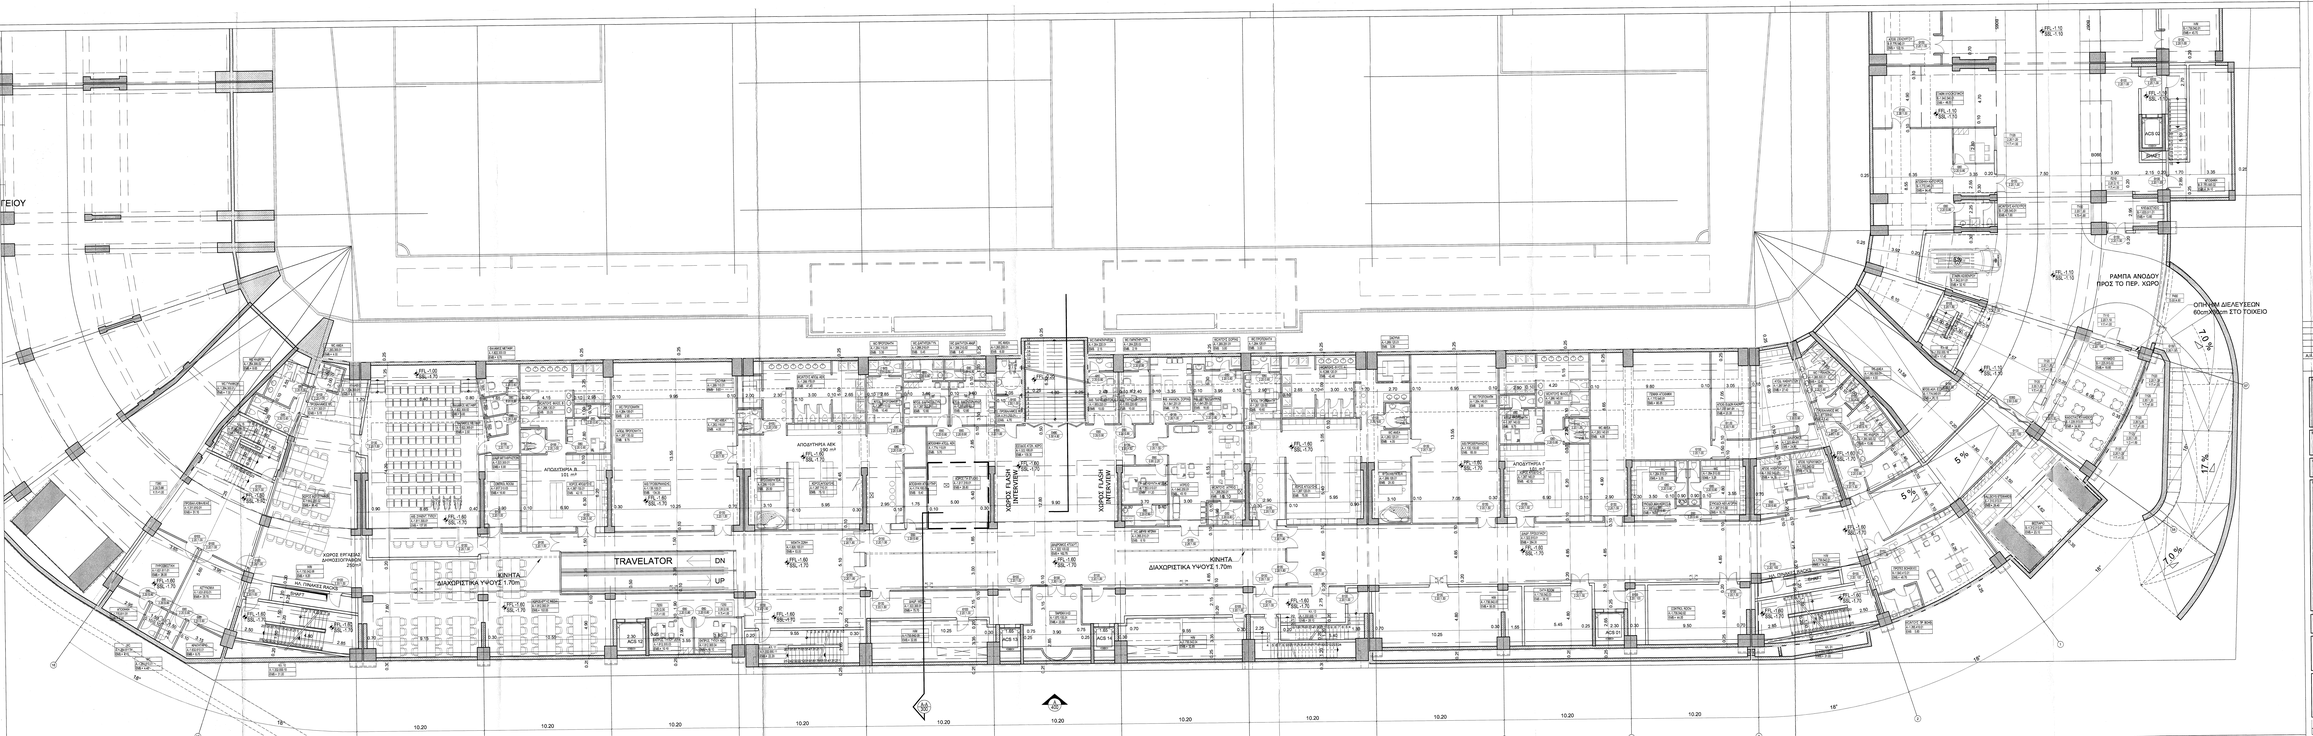

ΥΠΟΜΝΗΜΑ

ΚΩΔΙΚΟΣ ΧΩΡΟΥ / ΕΜΒΑΔΟ	ΧΩΡΟΙ ΑΡΑΙΤΗΣΗΣΜΟΣ ΑΡΙΘΜΗΣΗ ΕΜΒΑΔΟΝ
100	ΦΥΡΕΣ (ΕΞΩΤΕΡΙΚΕΣ) ΟΝΟΜΑ ΠΡΕΚΙ - ΠΛΑΤΟΣ
200	ΦΥΡΕΣ (ΕΣΩΤΕΡΙΚΕΣ) ΟΝΟΜΑ ΠΡΕΚΙ - ΠΛΑΤΟΣ
300	ΠΑΡΑΘΥΡΑ ΟΝΟΜΑ ΠΡΕΚΙ - ΠΛΑΤΟΣ ΠΟΣΟΣ
FFL +2.20 SSL +2.10	ΣΤΑΘΜΟΣ ΣΤΑΘΜΗ ΤΕΛΙΚΟΥ ΔΑΠΕΔΟΥ ΣΤΑΘΜΗ ΜΕΤΕΩΝ
1	ΟΥΗ ΑΡΙΘΜΟΣ ΣΚΕΛΟΥΣ
1	ΤΟΙΧΗ ΑΡΙΘΜΟΣ ΣΚΕΛΟΥΣ

Α.Σ.	ΠΕΡΙΓΡΑΦΗ	ΗΜΕΡΟΜΗΝΙΑ

ΕΛΚΕ ΤΟΥ ΕΘΝΟΥΣ
ΔΙΚΕΦΑΛΟΣ 1924

ΕΡΓΟ
ΚΑΤΑΣΚΕΥΗ ΚΕΝΤΡΟΥ ΑΘΛΗΤΙΣΜΟΥ ΜΝΗΜΗΣ & ΠΟΛΙΤΙΣΜΟΥ "ΑΓΙΑ ΣΟΦΙΑ"

ΘΕΣΗ
ΝΕΑ ΦΙΑΔΕΛΦΕΙΑ

ΜΕΛΕΤΗΤΕΣ

ΑΡΧΙΤΕΚΤΟΝΙΚΗ ΜΕΛΕΤΗ :	ΑΒ. ΚΥΡΑΤΣΟΥΣ	ΑΜΕΥ ΕΛΕΓΜΟΥ Πιστοποίηση του κτιρίου σύμφωνα με τον Ν. 4178/2013 (ΦΕΚ 174 Α') ΔΙΕΥΘΥΝΣΗ ΕΛΕΓΧΟΥ ΚΤΙΡΙΩΝ & ΕΝΕΡΓΕΙΑΚΗΣ ΑΠΟΔΟΣΗΣ ΚΤΙΡΙΩΝ Αριθμός Μητρώου: 0-0-0-