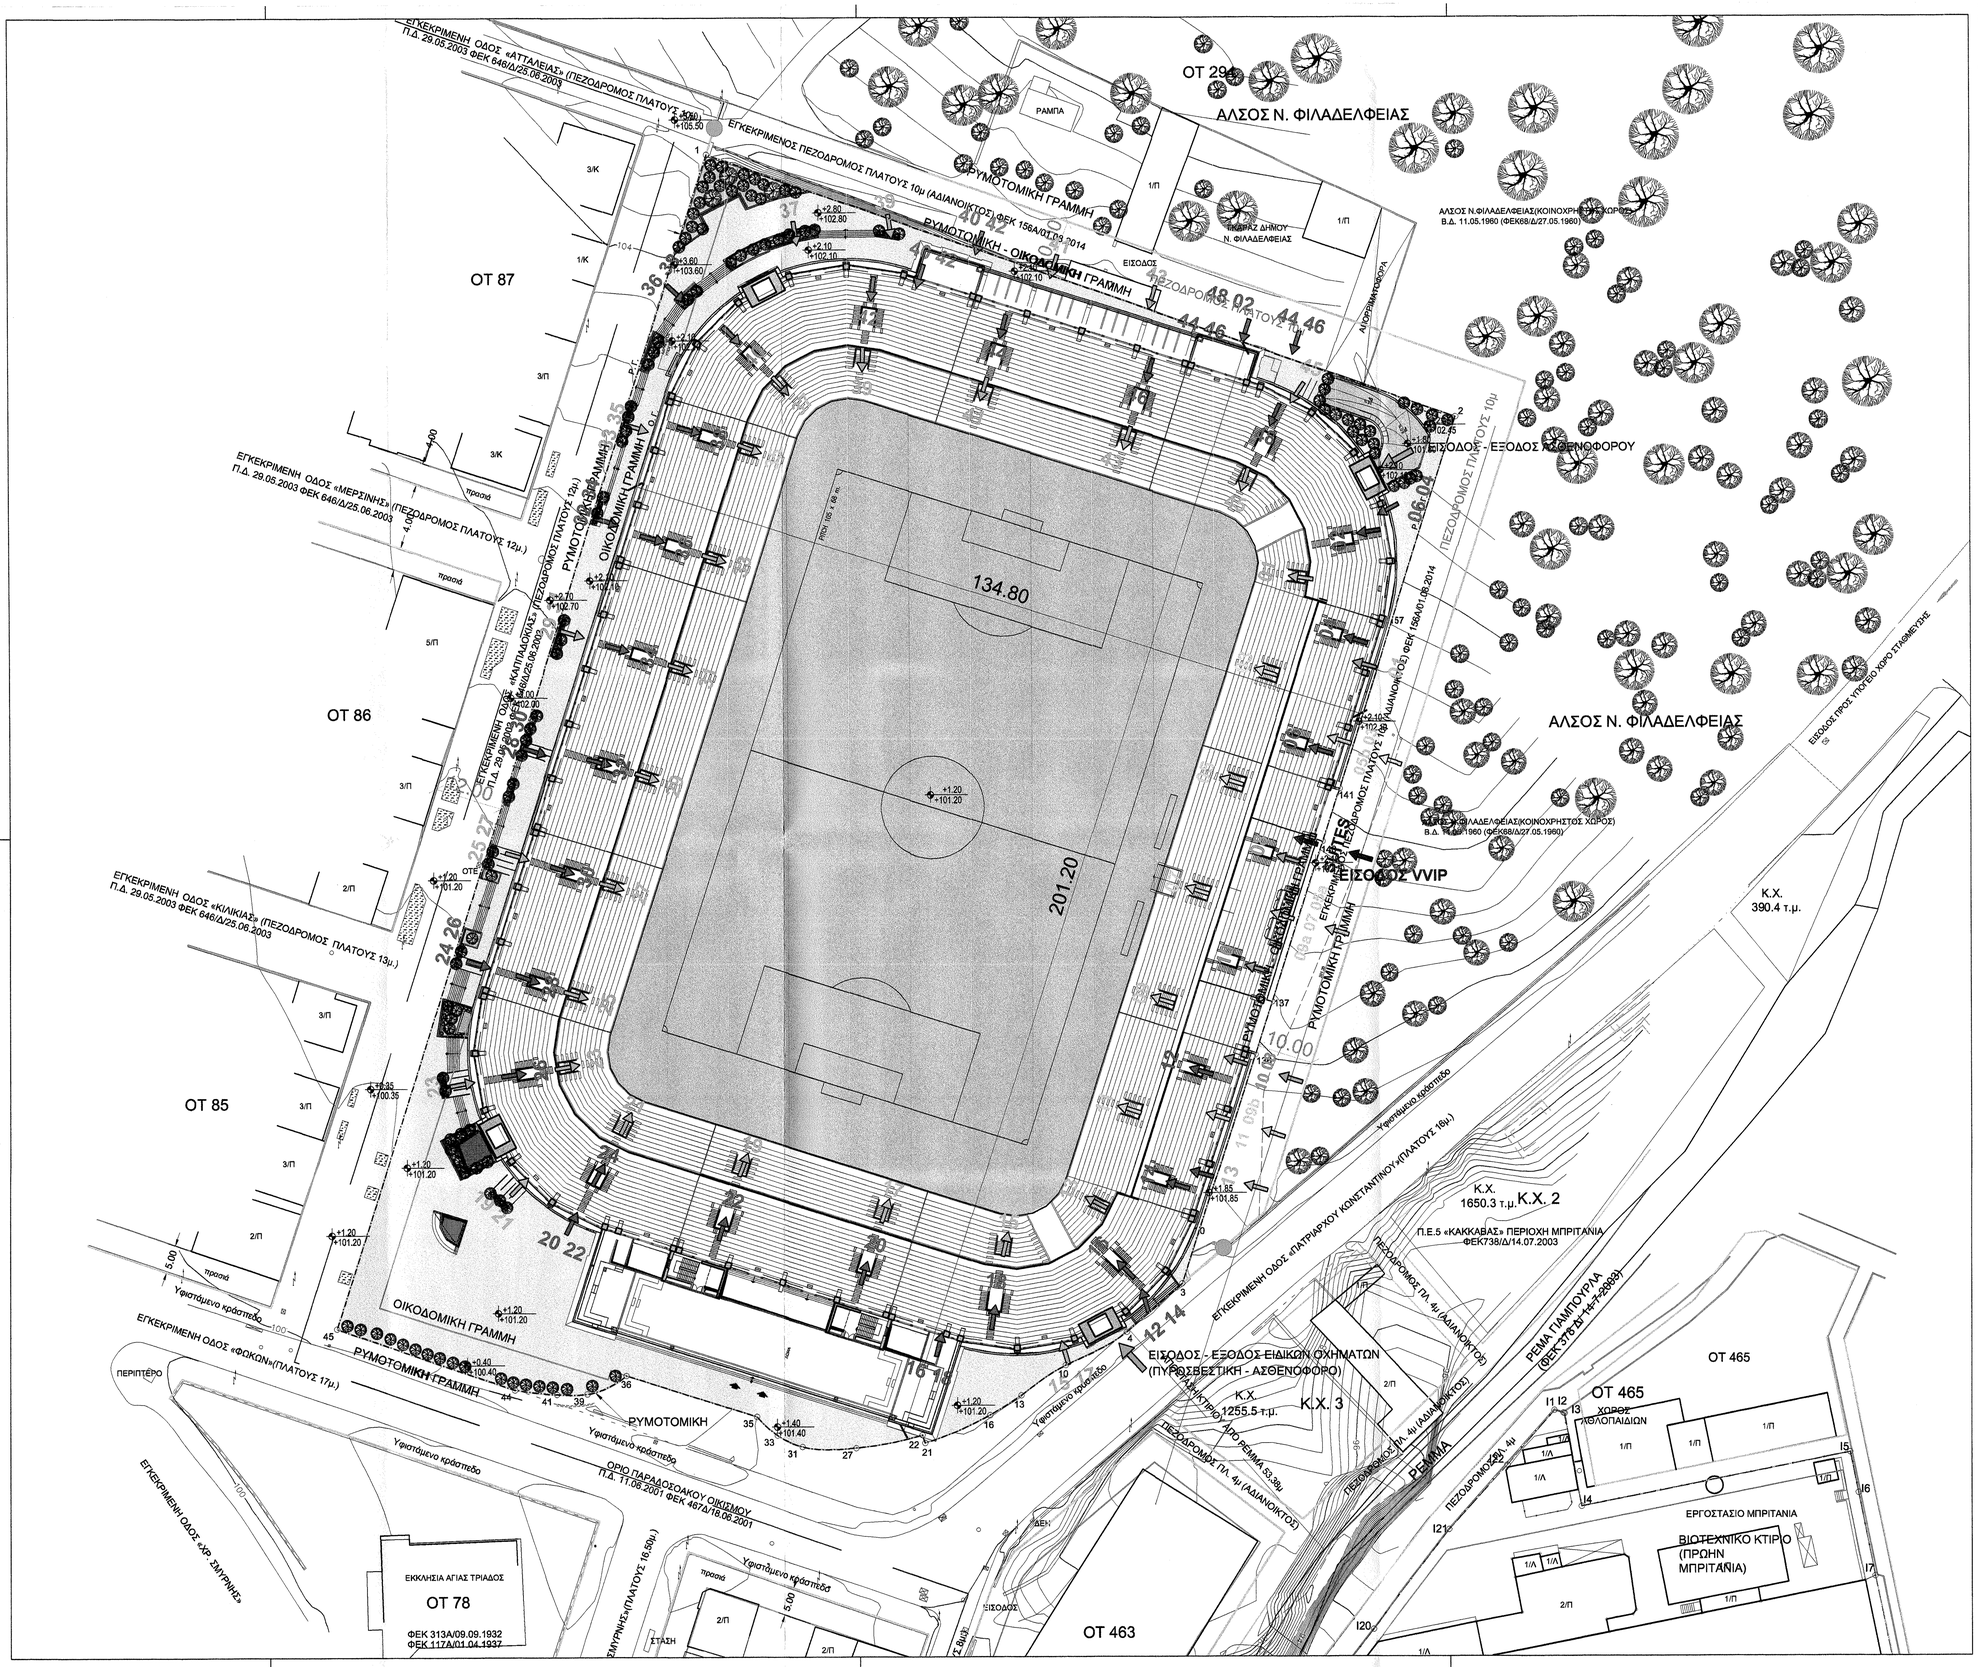

ΥΠΟΜΝΗΜΑ

- ΔΗΜΟΣΙΟΓΡΑΦΟΙ
- ΚΟΙΝΟ - ΑΝΩ ΔΙΑΖΩΜΑ
- ΚΟΙΝΟ - ΚΑΤΩ ΔΙΑΖΩΜΑ
- ΦΙΛΟΞΕΝΟΥΜΕΝΟΙ
- VIP
- VVIP

Α/Α	ΠΕΡΙΓΡΑΦΗ	ΗΜΕΡΟΜΗΝΙΑ

ΚΥΡΙΟΣ ΤΟΥ ΕΡΓΟΥ :

Α.Ε.Κ

ΔΙΚΕΦΑΛΟΣ 1924

ΕΡΓΟ :

ΚΑΤΑΣΚΕΥΗ ΚΕΝΤΡΟΥ ΑΘΛΗΤΙΣΜΟΥ ΜΝΗΜΗΣ & ΠΟΛΙΤΙΣΜΟΥ "ΑΓΙΑ ΣΟΦΙΑ"

ΘΕΣΗ :

ΝΕΑ ΦΙΛΑΔΕΛΦΕΙΑ

ΜΕΛΕΤΗΤΕΣ:

ΑΡΧΙΤΕΚΤΟΝΙΚΗ ΜΕΛΕΤΗ :	ΑΘ. ΚΥΡΑΤΣΟΥΣ	ΑΝΕΥ ΕΛΕΓΧΟΥ
ΣΥΜΒΟΥΛΟΙ ΑΡΧΙΤΕΚΤΟΝΕΣ :	ΑΣ.Π.Α. Α.Ε.	Συνοδεύει την υπ' αριθμ. 13150/16-9-17 Απόφαση έκδοσης άδειας δόμησης (Υπ' αρ. οικ. 7533/12 ΚΥΑ ΦΕΚ251Β'/12)
ΣΤΑΤΙΚΗ ΜΕΛΕΤΗ :	ΤΤΑ Α.Ε. MASSIMO MAJOWIECKI	21/7/2017
ΜΕΛΕΤΗ Η/Μ ΕΓΚΑΤΑΣΤΑΣΕΩΝ :	TEAM M-H	Μυκονιανάκη Νικολέτα ΠΕ Πολιτ. Μηχ/κός
ΚΥΚΛΟΦΟΡΙΑΚΗ ΜΕΛΕΤΗ :	ΑΝΝΑ ΣΤΥΡΟΠΟΥΛΟΥ ΑΡΧΙΤΕΚΤΟΝΙΚΟΣ ΔΡΟΜΟΣ Ε.Π.Ε.	

ΣΤΑΔΙΟ ΜΕΛΕΤΗΣ:	ΕΙΔΟΣ ΜΕΛΕΤΗΣ:
ΟΡΙΣΤΙΚΗ	ΑΡΧΙΤΕΚΤΟΝΙΚΗ

ΘΕΜΑ:

ΔΙΑΓΡΑΜΜΑ ΚΙΝΗΣΕΩΝ

ΗΜΕΡΟΜΗΝΙΑ: ΔΕΚΕΜΒΡΙΟΣ 2016

ΚΛΙΜΑΚΑ: 1/500

ΣΦΡΑΓΙΔΑ:

ΑΘΑΝΑΣΙΟΣ Λ. ΚΥΡΑΤΣΟΥΣ
ΔΙΠΛΩΜΑΤ. ΑΡΧΙΤΕΚΤΩΝ ΜΗΧΑΝΙΚΟΣ
ΠΑΝ/ΜΙΟΥ REGGIO CALABRIA ΙΤΑΛΙΑΣ
ΜΕΛΟΣ Τ.Ε.Ε. Α.Μ.ΕΛ. ΜΗΤΡΩΟΥ 46498
Δ. ΠΟΣΕΙΔΩΝΟΣ 61 Π. ΦΑΛΗΡΟ - ΤΗΛ. 210 9810074

ΥΠΟΓΡΑΦΗ:

ΣΤΑΔΙΟ ΜΕΛΕΤΗΣ	ΕΙΔΟΣ ΜΕΛΕΤΗΣ	ΑΡΙΘΜΟΣ ΚΤΗΡΙΟΥ	ΥΠΟΦΑΚΕΛΟΣ ΜΕΛΕΤΗΣ	ΑΡΙΘΜΟΣ ΣΧΕΔΙΟΥ	ΕΚΔΟΣΗ ΣΧΕΔΙΟΥ
B	A R	0 0	P E R	5 0 1	0