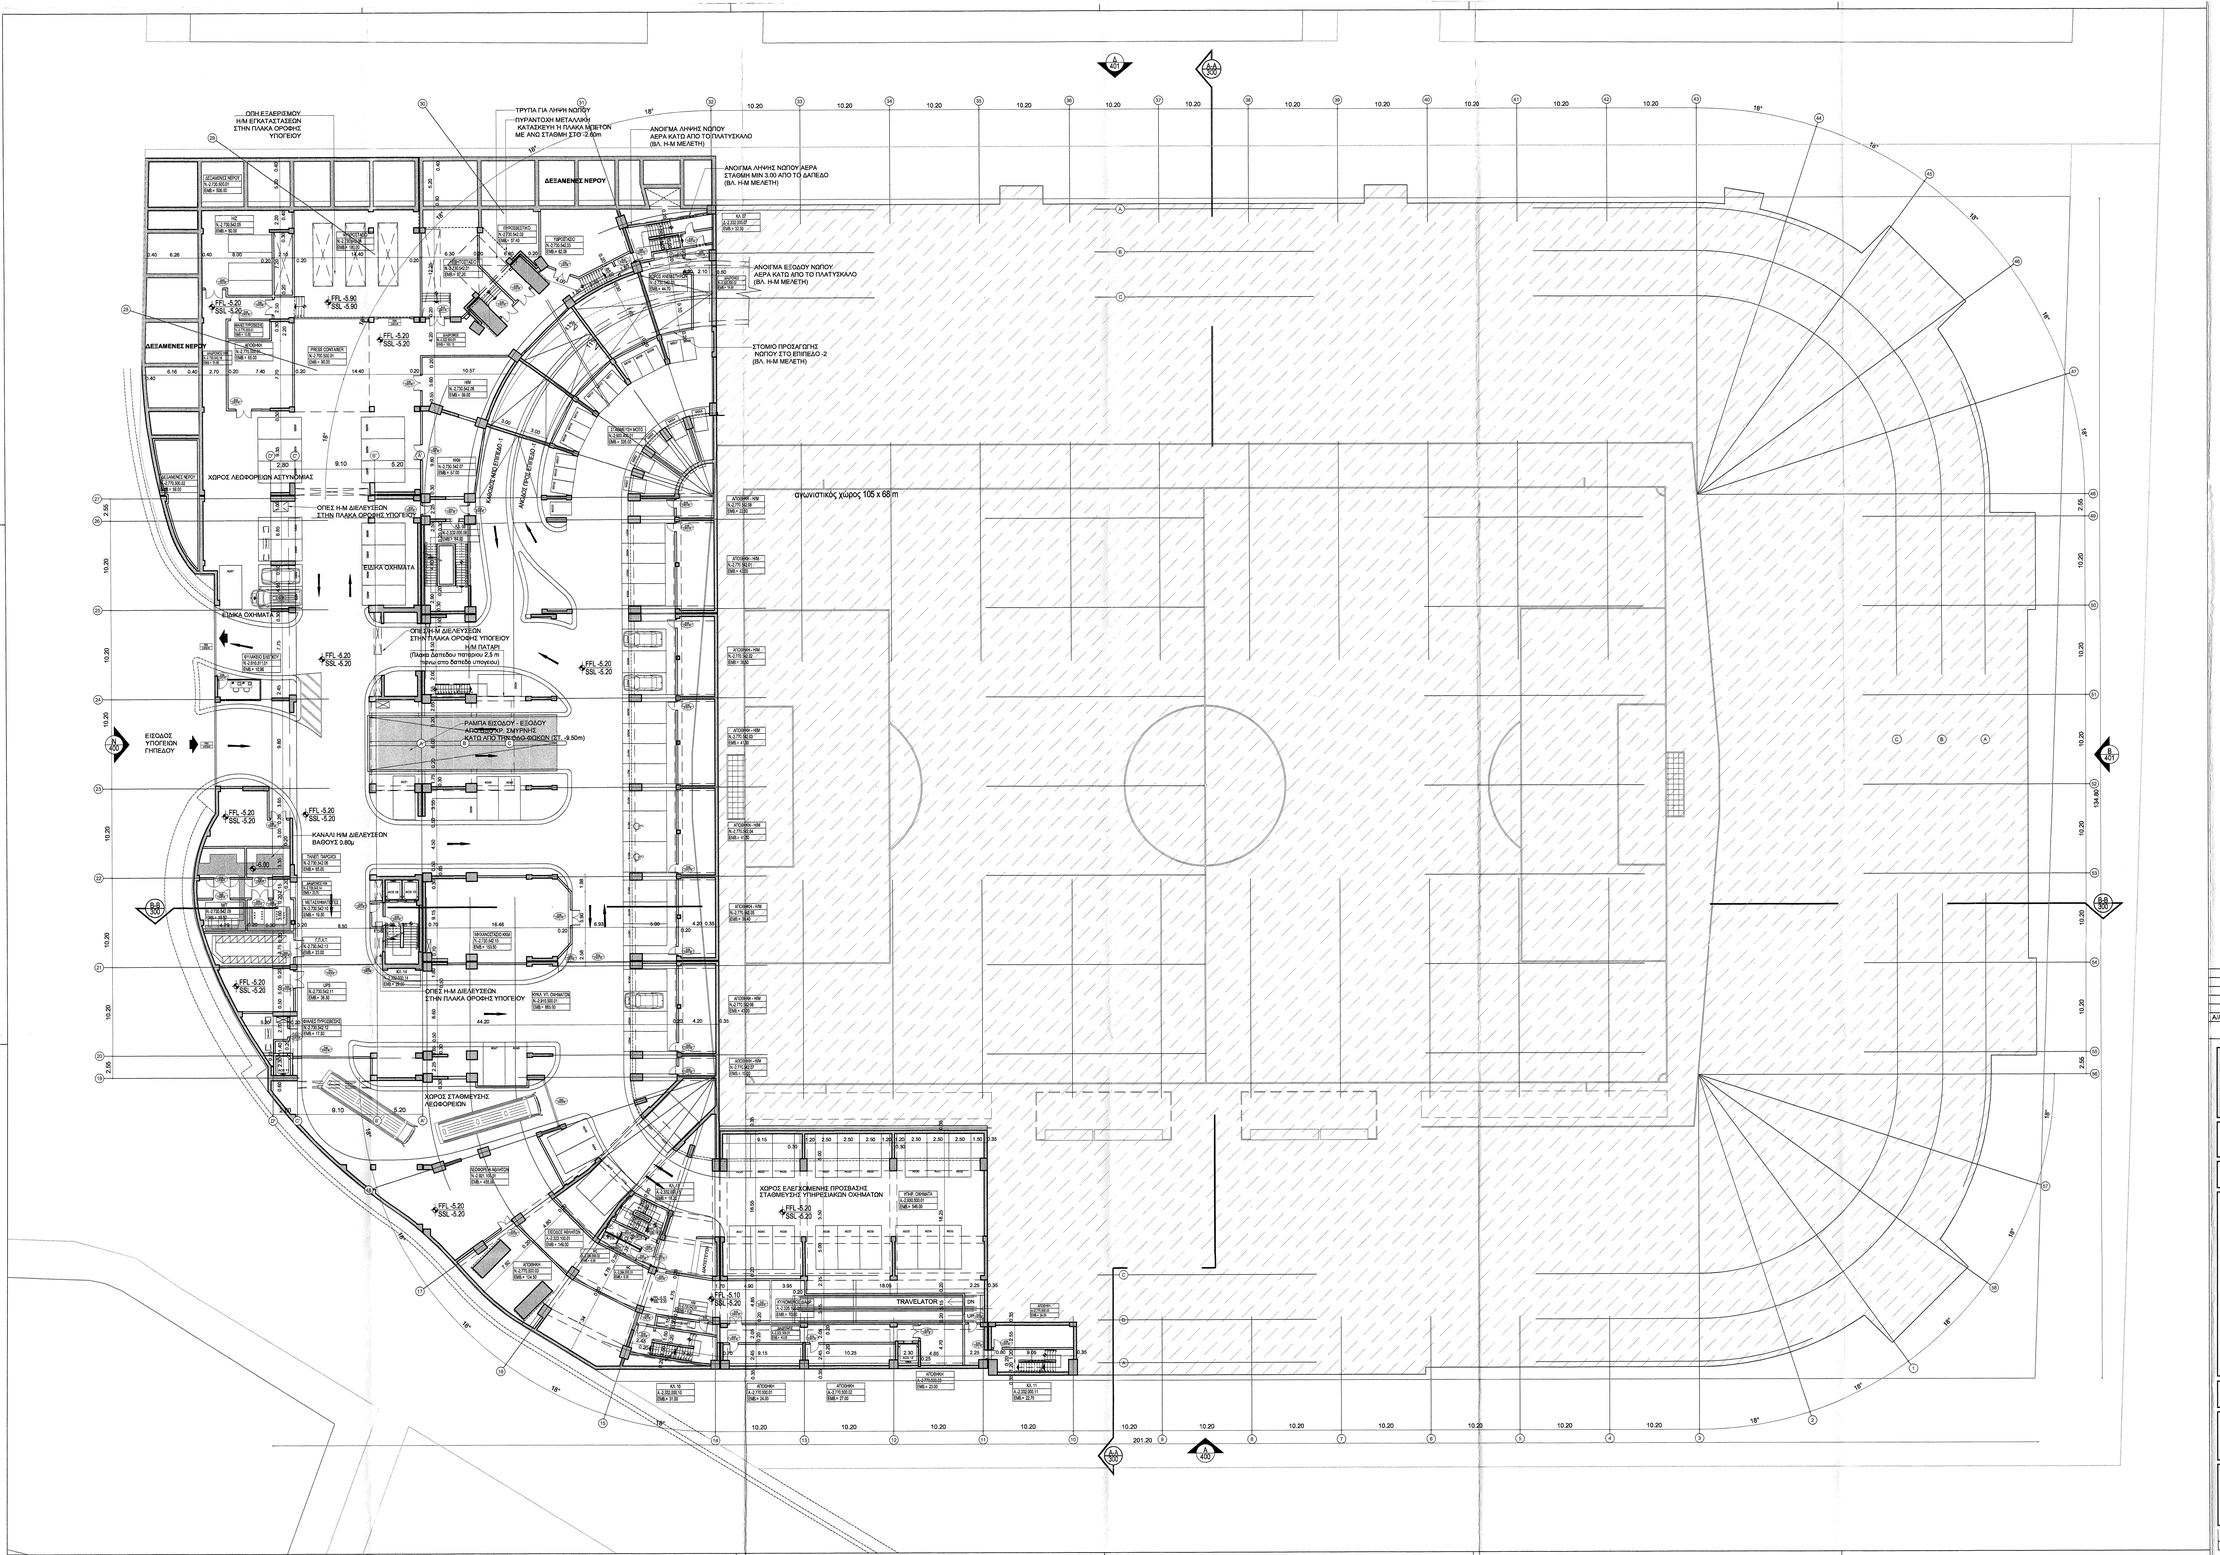

ΥΠΟΜΝΗΜΑ

ΚΥΚΛΟΦΟΡΙΑ ΘΕΛΤΩΝ A-120 / 41/20 DWB 980 00	ΧΩΡΟΣ ΧΑΡΑΚΤΗΡΙΣΜΟΣ ΑΡΙΘΜΗΣΗ ΕΜΒΑΔΟΝ
D08 1.80 / 0.8	ΘΥΡΕΣ (ΕΣΩΤΕΡΙΚΕΣ) ΟΝΟΜΑ ΠΡΕΚΙ - ΠΛΑΤΟΣ
D08 1.80 / 0.8	ΘΥΡΕΣ (ΕΞΩΤΕΡΙΚΕΣ) ΟΝΟΜΑ ΠΡΕΚΙ - ΠΛΑΤΟΣ
F05 1.20 / 1.20	ΠΑΡΑΘΥΡΑ ΟΝΟΜΑ ΠΡΕΚΙ - ΠΛΑΤΟΣ ΠΟΔΙΑ
FFL +2.20 SSL +2.10	ΣΤΑΘΜΕΣ ΣΤΑΘΜΗ ΤΕΛΙΚΟΥ ΔΑΠΕΔΟΥ ΣΤΑΘΜΗ ΜΠΕΤΟΝ
A0 / 400	ΟΨΗ ΑΡΙΘΜΟΣ ΣΧΕΔΙΟΥ
A-A / 300	ΤΟΜΗ ΑΡΙΘΜΟΣ ΣΧΕΔΙΟΥ

Α/Α	ΠΕΡΙΓΡΑΦΗ	ΗΜΕΡΟΜΗΝΙΑ

ΧΩΡΟΣ ΤΟΥ ΕΡΓΟΥ :

ΔΙΚΕΦΑΛΟΣ 1924

ΕΡΓΟ :

ΚΑΤΑΣΚΕΥΗ ΚΕΝΤΡΟΥ ΑΘΛΗΤΙΣΜΟΥ ΜΝΗΜΗΣ & ΠΟΛΙΤΙΣΜΟΥ "ΑΓΙΑ ΣΟΦΙΑ"

ΘΕΣΗ :

ΝΕΑ ΦΙΛΑΔΕΛΦΕΙΑ

ΜΕΛΕΤΗΤΕΣ:

ΑΡΧΙΤΕΚΤΟΝΙΚΗ ΜΕΛΕΤΗ :	ΑΘ. ΚΥΡΑΤΣΟΥΣ	ΑΝΕΥ ΕΛΕΓΧΟΥ Υποβάλλει την υπ' αριθμ. 13150/15/11/17 έκθεση ελέγχου οδών σύμφωνα (Ν.4495/17 και Φ.Ε.Κ.2318/τ.Β')
ΣΥΜΒΟΥΛΟΙ ΑΡΧΙΤΕΚΤΟΝΕΣ :	ΑΣ.Π.Α. Α.Ε.	22/12/2017
ΣΤΑΤΙΚΗ ΜΕΛΕΤΗ :	ΤΤΑ Α.Ε. MASSIMO MALIGNINI CRO ANNA SUPICI TIMF	
ΜΕΛΕΤΗ Η/Μ ΕΓΚΑΤΑΣΤΑΣΕΩΝ :	ΑΠΕΡΑΝΤΙΟΣ ΜΙΧΟΛΟΠΟΥΛΟΣ ΓΕΩΡΓ Μ.Η	Ηλεκτρολόγος Μηχανικός Ιω.Πολ. Μηχάνης
ΚΥΚΛΟΦΟΡΙΑΚΗ ΜΕΛΕΤΗ :	ΔΡΟΜΟΣ Ε.Π.Ε.	

ΣΤΑΔΙΟ ΜΕΛΕΤΗΣ:	ΕΙΔΟΣ ΜΕΛΕΤΗΣ:
ΟΡΙΣΤΙΚΗ	ΑΡΧΙΤΕΚΤΟΝΙΚΗ

ΣΕΙΡΑ:

ΚΑΤΟΨΗ ΕΠΙΠΕΔΟΥ -2

ΗΜΕΡΟΜΗΝΙΑ: ΔΕΚΕΜΒΡΙΟΣ 2016

ΚΛΙΜΑΚΑ: 1:200

ΣΥΝΤΑΞΑ:

ΑΘΑΝΑΣΙΟΣ Α. ΚΥΡΑΤΣΟΥΣ
ΔΙΠΛΩΜΑΤ. ΑΡΧΙΤΕΚΤΩΝ ΜΗΧΑΝΙΚΟΣ
ΠΑΝ/ΜΙΟΥ REGGIO CALABRIA ΙΤΑΛΙΑΣ
ΜΕΛΟΣ Τ.Ε.Ε. ΑΡ.ΜΟΣ ΜΗΤΡΩΟΥ 46430
Α. ΠΟΣΕΙΔΩΝΟΣ 61 ΚΑΛΛΙΘΕΑ ΑΘΗΝΑ - ΤΗΛ. 210 9810074

ΥΠΟΓΡΑΦΗ:

ΚΩΔΙΚΟΣ ΜΕΛΕΤΗΣ	ΕΙΔΟΣ ΜΕΛΕΤΗΣ	ΑΡΙΘΜΟΣ ΚΤΙΡΙΟΥ	ΥΠΟΕΙΔΟΣ ΜΕΛΕΤΗΣ	ΑΡΙΘΜΟΣ ΣΧΕΔΙΟΥ	ΚΩΔΙΚΟΣ ΣΧΕΔΙΟΥ
B A R	0 0	P E R	2 0	0 0	0