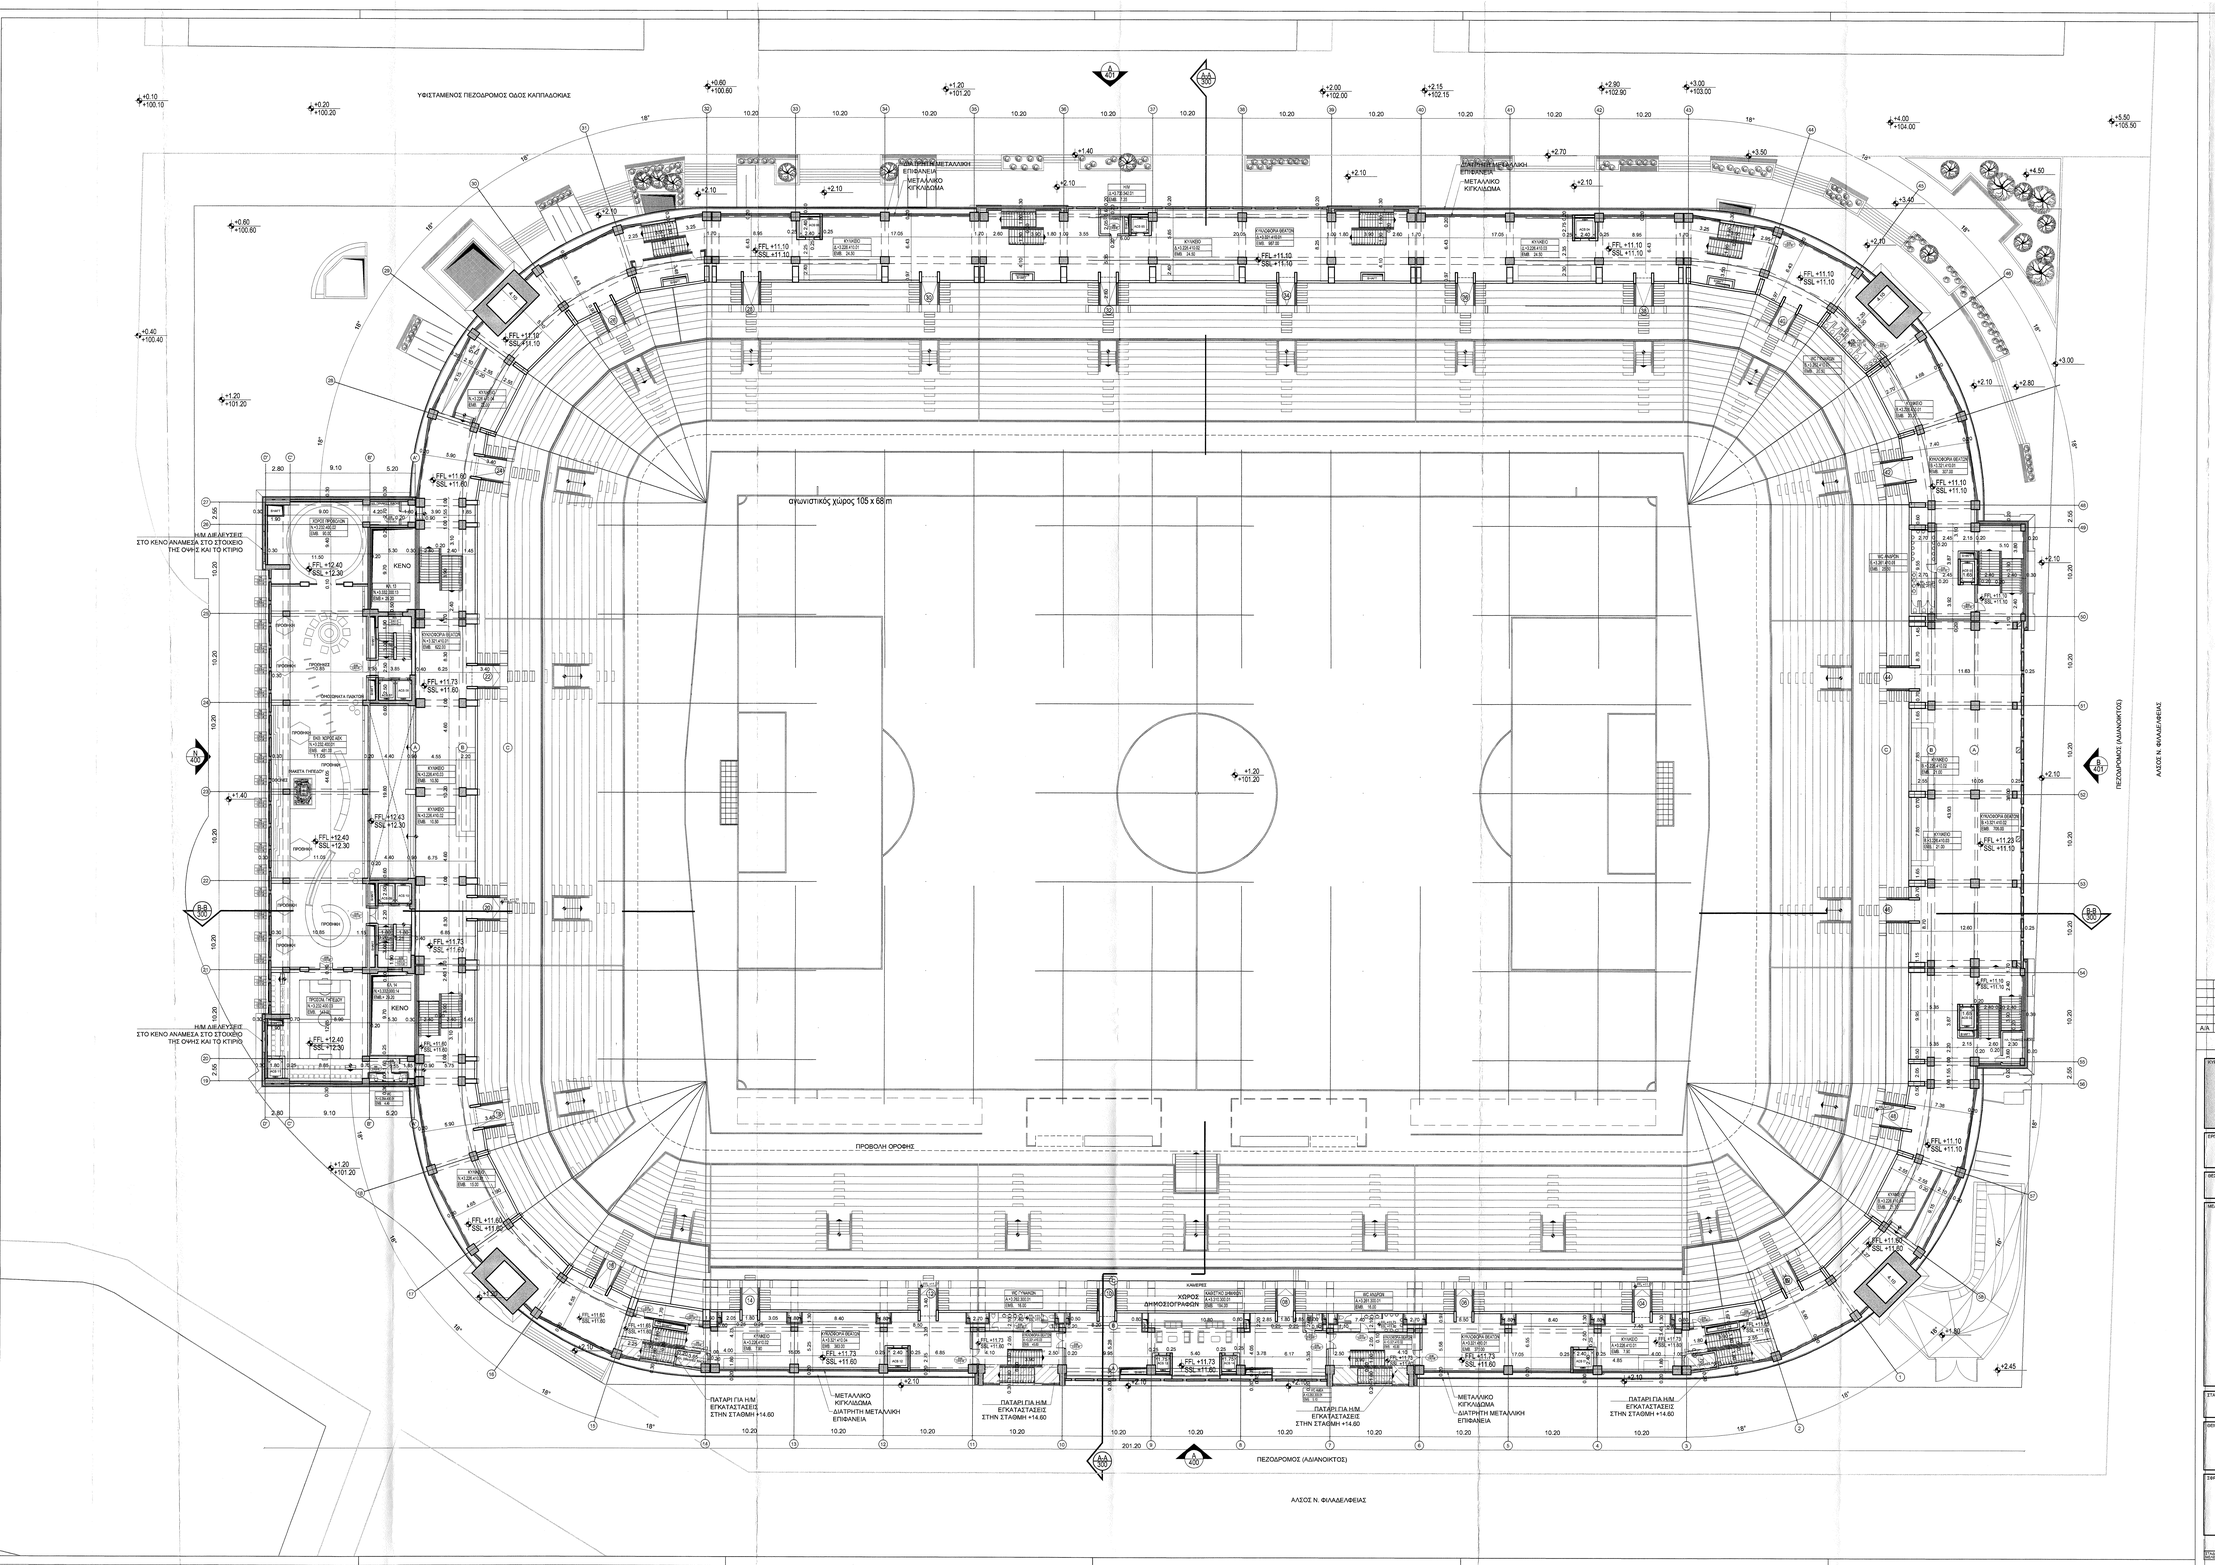

ΥΠΟΜΝΗΜΑ

- ΧΩΡΟΙ — ΧΑΡΑΚΤΗΡΙΣΜΟΣ — ΑΡΙΘΜΗΣΗ — ΕΜΒΑΔΟΝ
- ΘΥΡΕΣ (ΕΞΩΤΕΡΙΚΕΣ) — ΟΝΟΜΑ — ΠΡΕΚΙ - ΠΛΑΤΟΣ
- ΘΥΡΕΣ (ΕΣΩΤΕΡΙΚΕΣ) — ΟΝΟΜΑ — ΠΡΕΚΙ - ΠΛΑΤΟΣ
- ΠΑΡΑΘΥΡΑ — ΟΝΟΜΑ — ΠΡΕΚΙ - ΠΛΑΤΟΣ — ΠΟΔΙΑ
- ΣΤΑΘΜΕΣ — FFL +2.20 ΣΤΑΘΜΗ ΤΕΛΙΚΟΥ ΔΑΠΕΔΟΥ — SSL +2.10 ΣΤΑΘΜΗ ΜΕΤΕΤΩΝ
- ΟΨΗ — ΑΡΙΘΜΟΣ ΣΧΕΔΙΟΥ
- ΤΟΜΗ — ΑΡΙΘΜΟΣ ΣΧΕΔΙΟΥ

Α/Α	ΠΕΡΙΓΡΑΦΗ	ΗΜΕΡΟΜΗΝΙΑ

ΚΥΡΙΟΣ ΤΟΥ ΕΡΓΟΥ : Α.Ε.Κ. ΔΙΚΕΦΑΛΟΣ 1924

ΕΡΓΟ : **ΚΑΤΑΣΚΕΥΗ ΚΕΝΤΡΟΥ ΑΘΛΗΤΙΣΜΟΥ ΜΝΗΜΗΣ & ΠΟΛΙΤΙΣΜΟΥ "ΑΓΙΑ ΣΟΦΙΑ"**

ΘΕΣΗ : **ΝΕΑ ΦΙΛΑΔΕΛΦΕΙΑ**

ΜΕΛΕΤΗΤΕΣ:

ΑΡΧΙΤΕΚΤΟΝΙΚΗ ΜΕΛΕΤΗ :	ΑΦ. ΚΥΡΑΤΣΟΥΣ
ΣΥΜΒΟΥΛΟΙ ΑΡΧΙΤΕΚΤΟΝΕΣ :	ΑΣ.Π.Α. Α.Ε.
ΣΤΑΤΙΚΗ ΜΕΛΕΤΗ :	ΤΤΑ Α.Ε. MASSIMO MAJOWIECKI
ΜΕΛΕΤΗ Η/Μ ΕΓΚΑΤΑΣΤΑΣΕΩΝ :	TEAM M-H
ΚΥΚΛΟΦΟΡΙΑΚΗ ΜΕΛΕΤΗ :	ΑΝΝΑ ΠΑΠΑΔΟΠΟΥΛΟΥ ΑΡΩΜΑΤΟΣ ΚΩΝΣΤΑΝΤΙΝΟΣ

ΑΝΕΥ ΕΛΕΓΧΟΥ
Εγκρίθηκε την υπ' αριθμ. 13130/16-09-17 Απόφαση Δόσης Δόμησης (ΠΑ' φρ. σκ. 7533/12 ΚΥΑ ΦΕΚ251/8.12)
21/7/2017

ΣΤΑΔΙΟ ΜΕΛΕΤΗΣ	ΕΙΔΟΣ ΜΕΛΕΤΗΣ
ΟΡΙΣΤΙΚΗ	ΑΡΧΙΤΕΚΤΟΝΙΚΗ

ΘΕΜΑ: **ΚΑΤΟΨΗ ΕΠΙΠΕΔΟΥ +3**

ΗΜΕΡΟΜΗΝΙΑ: ΔΕΚΕΜΒΡΙΟΣ 2016

ΚΛΙΜΑΚΑ: 1/200

ΣΦΡΑΓΙΔΑ: ΑΘΑΝΑΣΙΟΣ Ν. ΚΥΡΑΤΣΟΣ ΔΙΠΛΩΜΑΤΗ ΑΡΧΙΤΕΚΤΟΝΑ ΜΗΧΑΝΙΚΟ ΠΑΝ/ΜΙΟΥ REGGIO CALABRIA ITA ΜΕΛΟΣ Τ.Ε.Ε. Α.Μ. 14-ΚΥΡΑΤΣΟΣ Α.ΠΟΣΕΙΔΩΝΟΣ 47 ΚΑΛΛΙΘΕΑ ΤΗΛ. 210 95

ΥΠΟΓΡΑΦΗ: Α.Σ.Π.Α. Α.Ε. Αστικές Περιβαλλοντικές Αναπτύξεις Ανώνυμη Εταιρεία - Μελετητικό Γραφείο Ελληνικό Αρ. Μ.Α.Ε. 36648/01/B/93/289 ΔΕΝΟΣ 366 ΓΛΥΦΑΔΑ ΤΗΛ. 10933 Α.Φ.Μ. 094.898.987 Δ.Ο.Υ. ΦΑΛΗΡΟΥ Δικηγόροι Αρ. 16-17 Ν.Κ.Π. Αθήνα Τηλ. 210 8013990

ΕΤΟΣ ΕΚΔΟΣΗΣ	ΕΙΔΟΣ ΜΕΛΕΤΗΣ	ΑΡΙΘΜΟΣ ΚΤΙΡΙΟΥ	ΥΠΟΦΑΚΕΛΟΣ ΜΕΛΕΤΗΣ	ΑΡΙΘΜΟΣ ΣΧΕΔΙΟΥ	ΕΚΔΟΣΗ ΣΧΕΔΙΟΥ
B	A R	0 0	P I E R	2 0 5	0