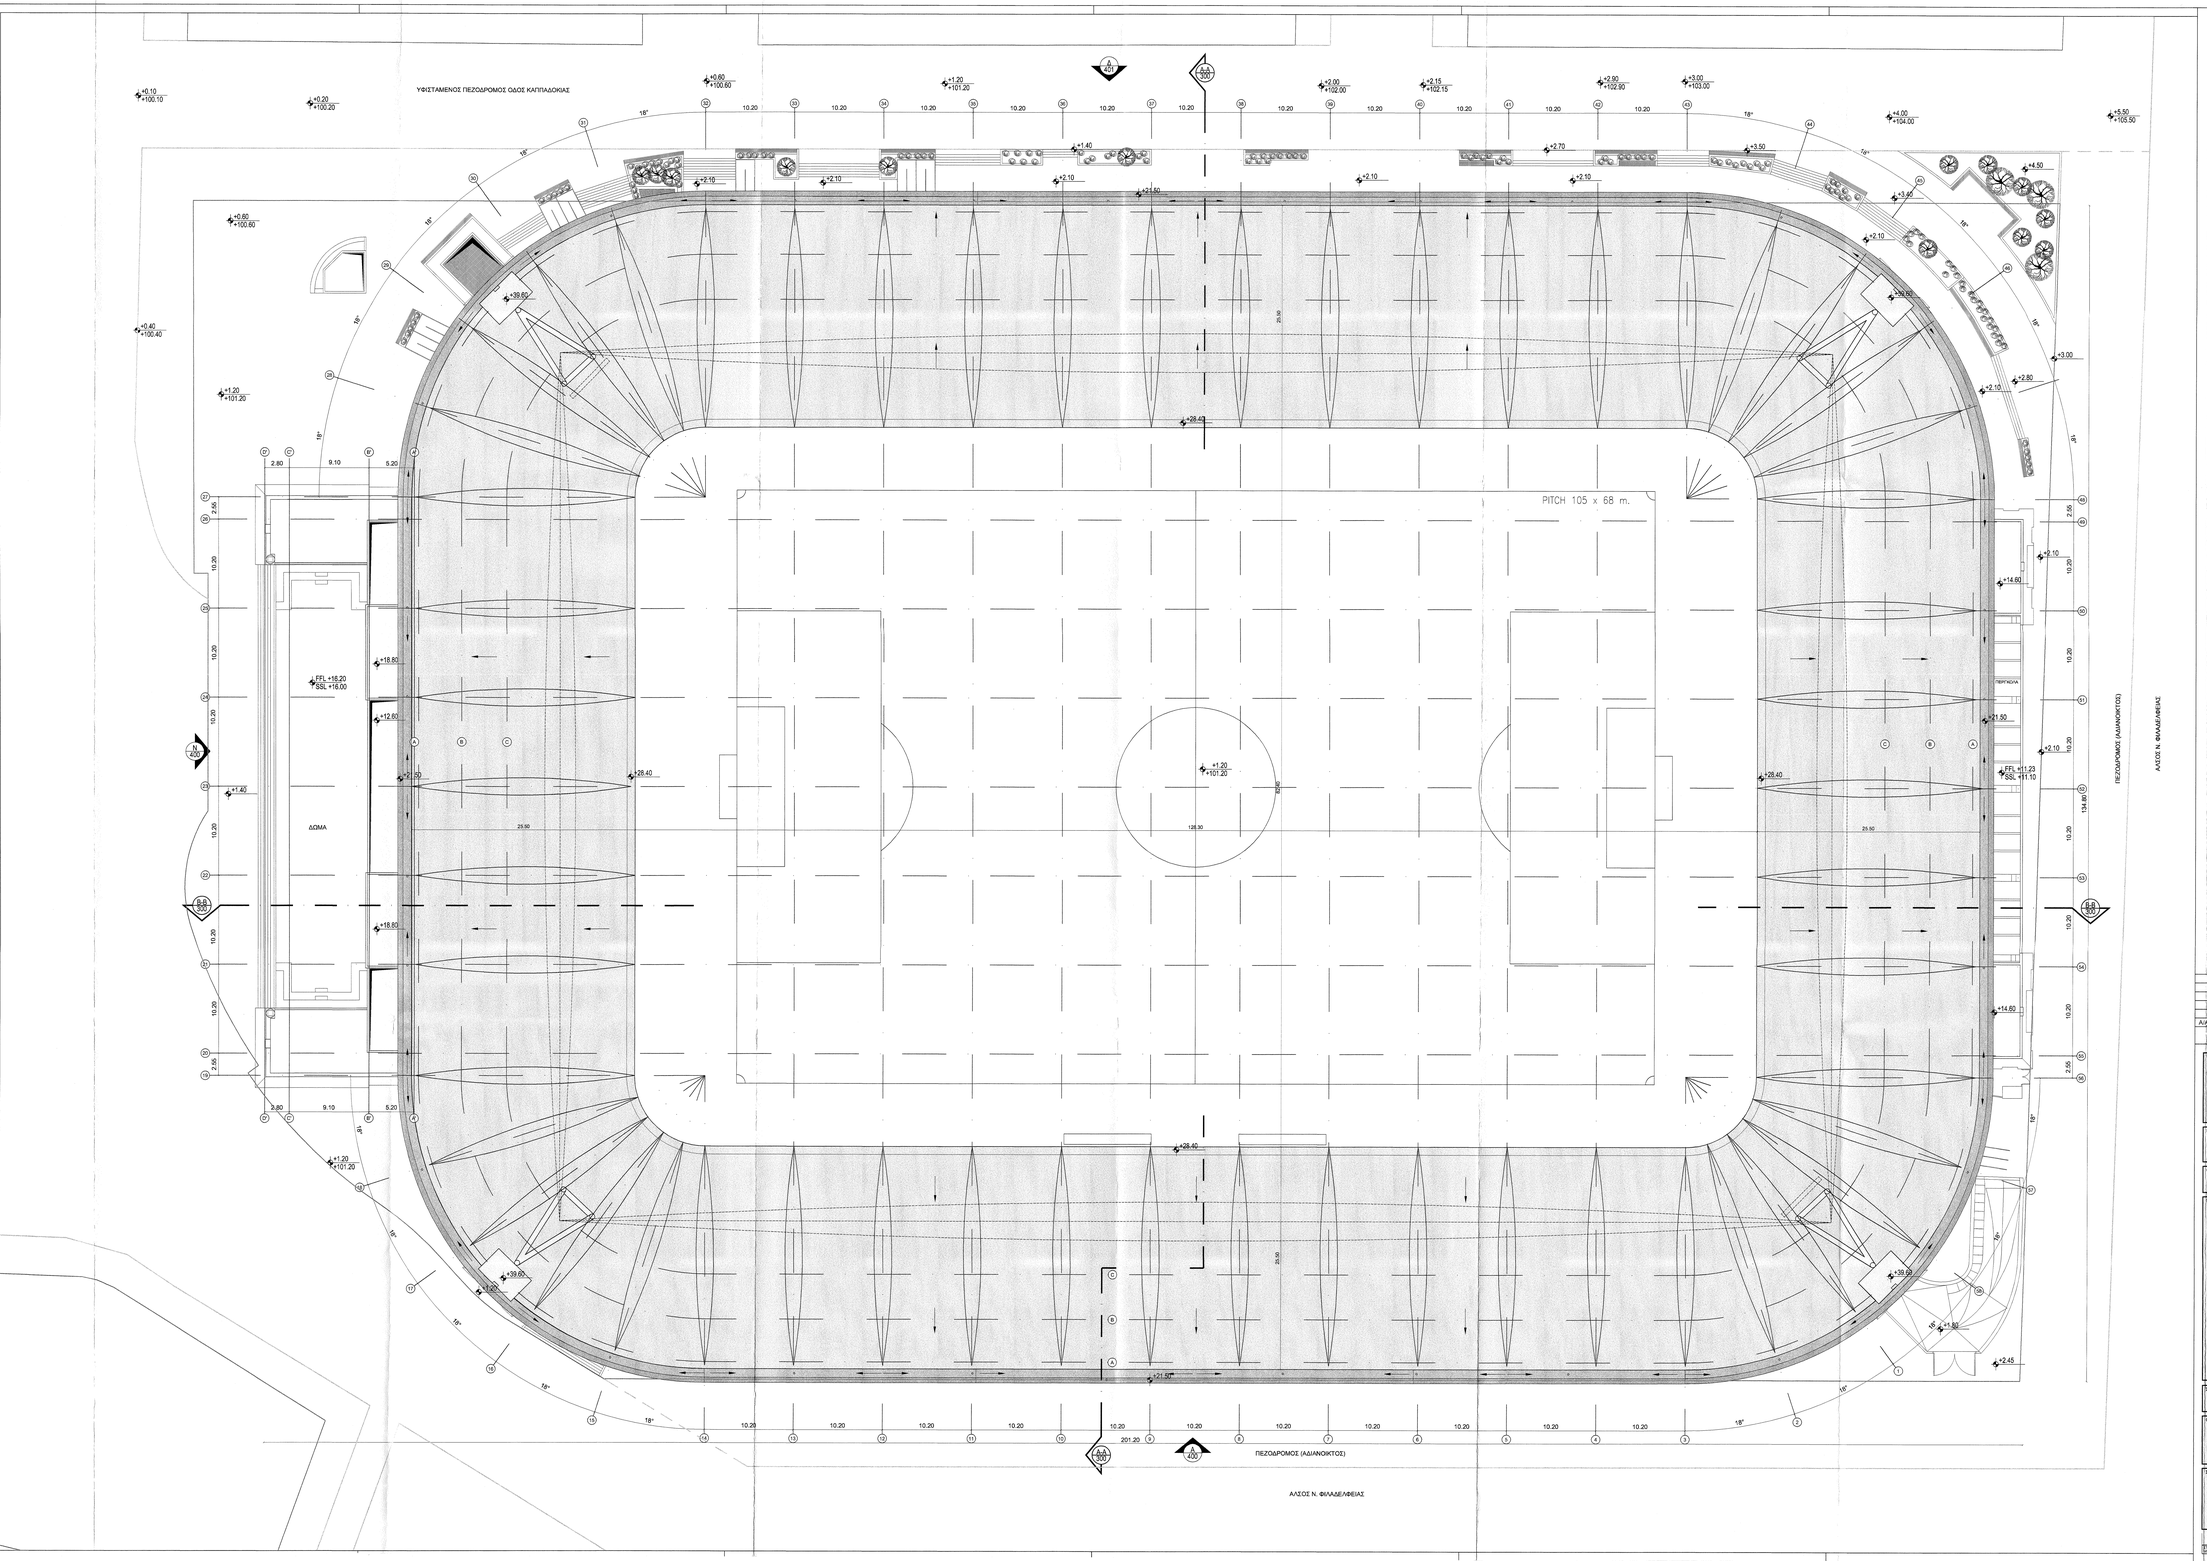

ΥΠΟΜΝΗΜΑ

ΧΩΡΟΙ ΧΑΡΑΚΤΗΡΙΣΜΟΣ ΑΡΙΘΜΗΣΗ ΕΜΒΑΔΟΝ	
ΘΥΡΕΣ (ΕΣΩΤΕΡΙΚΕΣ) ΟΝΟΜΑ ΠΡΕΚΙ - ΠΛΑΤΟΣ	
ΘΥΡΕΣ (ΕΞΩΤΕΡΙΚΕΣ) ΟΝΟΜΑ ΠΡΕΚΙ - ΠΛΑΤΟΣ	
ΠΑΡΑΘΥΡΑ ΟΝΟΜΑ ΠΡΕΚΙ - ΠΛΑΤΟΣ ΠΟΔΙΑ	
FFL +2.20 SSL +2.10	ΣΤΑΘΜΕΣ ΣΤΑΘΜΗ ΤΕΛΙΚΟΥ ΔΑΠΕΔΟΥ ΣΤΑΘΜΗ ΜΠΕΤΟΝ
1/400	ΟΨΗ ΑΡΙΘΜΟΣ ΣΧΕΔΙΟΥ
A-A/300	ΤΟΜΗ ΑΡΙΘΜΟΣ ΣΧΕΔΙΟΥ

Α/Α	ΠΕΡΙΓΡΑΦΗ	ΗΜΕΡΟΜΗΝΙΑ

ΚΥΡΙΟΣ ΤΟΥ ΕΡΓΟΥ:

ΔΙΚΕΦΑΛΟΣ 1924

ΕΡΓΟ:

ΚΑΤΑΣΚΕΥΗ ΚΕΝΤΡΟΥ ΑΘΛΗΤΙΣΜΟΥ ΜΝΗΜΗΣ & ΠΟΛΙΤΙΣΜΟΥ "ΑΓΙΑ ΣΟΦΙΑ"

ΘΕΣΗ:

ΝΕΑ ΦΙΛΑΔΕΛΦΕΙΑ

ΜΕΛΕΤΗΤΕΣ:

ΑΡΧΙΤΕΚΤΟΝΙΚΗ ΜΕΛΕΤΗ :	ΑΘ. ΚΥΡΑΤΣΟΥΣ
ΣΥΜΒΟΥΛΟΙ ΑΡΧΙΤΕΚΤΟΝΕΣ :	ΑΣ.Π.Α. Α.Ε.
ΣΤΑΤΙΚΗ ΜΕΛΕΤΗ :	ΤΤΑ Α.Ε. MASSIMO MAJOWIECKI
ΜΕΛΕΤΗ Η/Μ ΕΓΚΑΤΑΣΤΑΣΕΩΝ :	TEAM M-H
ΚΥΚΛΟΦΟΡΙΑΚΗ ΜΕΛΕΤΗ :	ΑΡΧΙΤΕΚΤΟΝΙΚΗ

ΑΝΕΥ ΕΛΕΓΧΟΥ
Συνοδεύει την υπ' αριθμ. 13152/16-7-17 άδειας λύσεως άδειας δόμησης (Υ.Α. ΟΙΚ. 7533/12 ΚΥΑ 4645/218/10)
21/7/2017

ΣΤΑΔΙΟ ΜΕΛΕΤΗΣ: ΟΡΙΣΤΙΚΗ

ΕΙΔΟΣ ΜΕΛΕΤΗΣ: ΑΡΧΙΤΕΚΤΟΝΙΚΗ

ΘΕΜΑ:

ΚΑΤΟΨΗ ΣΤΕΓΗΣ

ΗΜΕΡΟΜΗΝΙΑ: ΔΕΚΕΜΒΡΙΟΣ 2016

ΚΛΙΜΑΚΑ: 1/200

ΣΦΡΑΓΙΔΑ: ΑΘΑΝΑΣΙΟΣ ΚΥΡΑΤΣΟΥΣ ΔΙΠΛΩΜΑΤ. ΑΡΧΙΤΕΚΤΟΝΑ ΜΗΧΑΝΙΚΟΥ ΠΑΝΕΠΙΣΤ. ΘΕΣ/ΚΗΣ ΑΡΙΣΤΟΤΕΛΕΙΟΥ ΠΑΝΕΠΙΣΤΗΜΙΟΥ ΑΘΗΝΩΝ

ΥΠΟΓΡΑΦΗ: ΑΜΠΕ.Π.Α. Α.Ε. Αστικές Πολεοδομικές Μελέτες Ανάπτυξη Υποδομών - Μελετητής Α' ΤΑΞΗΣ ΟΡΙΟΤΗΤΑΣ ΕΝΕΚ 18/1/1 Αρ. Μ.Α.Ε. 20050/01/87/0/2 Α.Φ.Μ. 094 2 1 2 6 3 Δ.Ο.Υ. ΦΑΛΗΡΟΥ Γραφεία: Μ.Ο.Ε. 167 Λεωφ. Συν. 175 5516860

ΕΤΟΣ ΕΚΔΟΣΗΣ	ΕΙΔΟΣ ΜΕΛΕΤΗΣ	ΑΡΙΘΜΟΣ ΚΤΙΡΙΟΥ	ΥΠΟΜΝΗΜΑ ΜΕΛΕΤΗΣ	ΑΡΙΘΜΟΣ ΣΧΕΔΙΟΥ	ΠΟΣΟΝ ΕΚΔΟΣΗΣ
2017	B	A R 0 0	P I E R	2 0 7	0