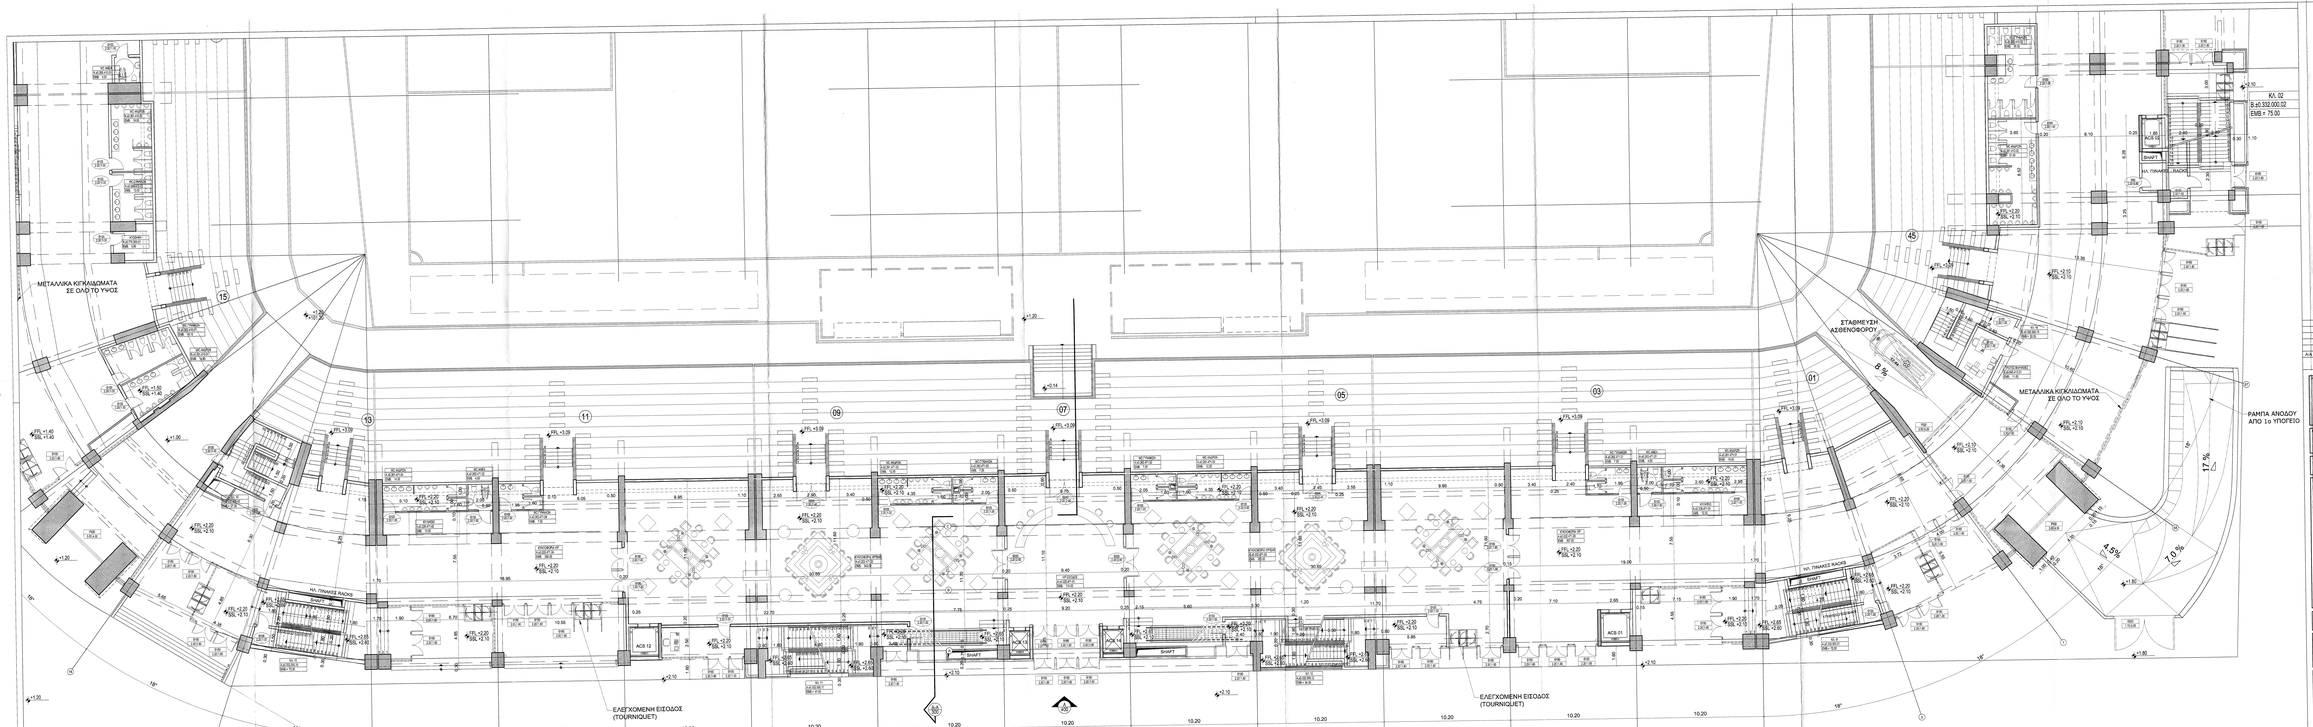

ΥΠΟΜΝΗΜΑ

	ΧΩΡΟΙ ΧΑΡΑΚΤΗΡΙΣΜΟΣ ΔΙΑΔΡΟΜΕΣ ΕΜΒΑΔΩΝ
	ΦΥΡΕΣ (ΕΞΩΤΕΡΙΚΕΣ) ΟΨΟΜΑ ΠΡΟΚ - ΠΛΑΤΟΣ
	ΦΥΡΕΣ (ΕΣΩΤΕΡΙΚΕΣ) ΟΨΟΜΑ ΠΡΟΚ - ΠΛΑΤΟΣ
	ΠΑΡΑΘΥΡΑ ΟΨΟΜΑ ΠΡΟΚ - ΠΛΑΤΟΣ ΠΟΔΙΑ
FFL +3.20 SSL +2.10	ΣΤΑΘΜΕΣ ΣΤΑΘΜΗ ΤΕΛΙΚΟΥ ΔΑΠΕΔΟΥ ΣΤΑΘΜΗ ΜΕΤΩΠΟΥ
1.00	ΟΨΗ ΑΡΙΘΜΟΣ ΣΧΕΔΙΟΥ
1.00	ΤΟΜΗ ΑΡΙΘΜΟΣ ΣΧΕΔΙΟΥ

Α.Σ.	ΠΕΡΙΓΡΑΦΗ	ΗΜΕΡΟΜΗΝΙΑ

ΕΛΛΗΝΙΚΟ ΤΑΧΥΔΡΟΜΙΟ

ΔΙΚΕΦΑΛΟΣ 1924

ΕΡΓΟ:

ΚΑΤΑΣΚΕΥΗ ΚΕΝΤΡΟΥ ΑΘΛΗΤΙΣΜΟΥ ΜΝΗΜΗΣ & ΠΟΛΙΤΙΣΜΟΥ "ΑΓΙΑ ΣΟΦΙΑ"

ΘΕΣΗ:

ΝΕΑ ΦΙΛΑΔΕΛΦΕΙΑ

ΕΜΠΕΙΡΟΙ:

ΑΡΧΙΤΕΚΤΟΝΙΚΗ ΜΕΛΕΤΗ :	ΑΒ. ΚΥΡΑΤΣΟΥΣ
ΣΥΜΒΟΥΛΟΣ ΑΡΧΙΤΕΚΤΟΝΙΚΕ :	ΑΣΠ.Α. Α.Ε.
ΣΤΑΤΙΚΗ ΜΕΛΕΤΗ :	ΠΤΑ Α.Ε. ΜΑΚΕΔΟΝΟ ΜΑΛΟΝΙΕΒΟΣ
ΜΕΛΕΤΗ Η/Μ ΕΓΚΑΤΑΣΤΑΣΕΩΝ :	ΤΕΜΑΜΗΝ ΑΣΠΑΣΙΑ ΕΛΕΥΘΕΡΙΟΥ
ΚΥΚΛΟΦΟΡΙΑΚΗ ΜΕΛΕΤΗ :	ΑΛΕΞΑΝΔΡΟΣ ΚΟΥΤΣΟΠΟΥΛΟΣ ΔΡΟΜΟΣ Ε.Π.Ε.

ΑΝΕΤ ΕΛΕΥΘΟΥ
21 / 11 / 2018

ΕΛΕΓΧΟΣ ΜΕΛΕΤΗΣ	ΕΙΔΟΣ ΜΕΛΕΤΗΣ
ΠΡΟΜΕΛΕΤΗ	ΑΡΧΙΤΕΚΤΟΝΙΚΗ

ΘΕΣΗ:

ΑΝΑΤΟΛΙΚΟ ΤΜΗΜΑ
ΚΑΤΟΨΗΣ ΕΠΙΠΕΔΟΥ ±0.00

ΗΜΕΡΟΜΗΝΙΑ	
ΔΕΚΕΜΒΡΙΟΣ 2018	
ΚΛΙΜΑΚΑ	
1/100	



ΑΑΡ	ΟΙΡ	ΕΙΡ	5	0	5	0	ΕΚΔΟΣΗ
ΚΩΔ. ΕΡΓΟΥ	ΚΩΔ. ΚΤΙΡΙΟΥ	ΚΩΔ. ΟΡΟΦΟΥ	ΚΩΔ. ΣΧΕΔΙΟΥ				