



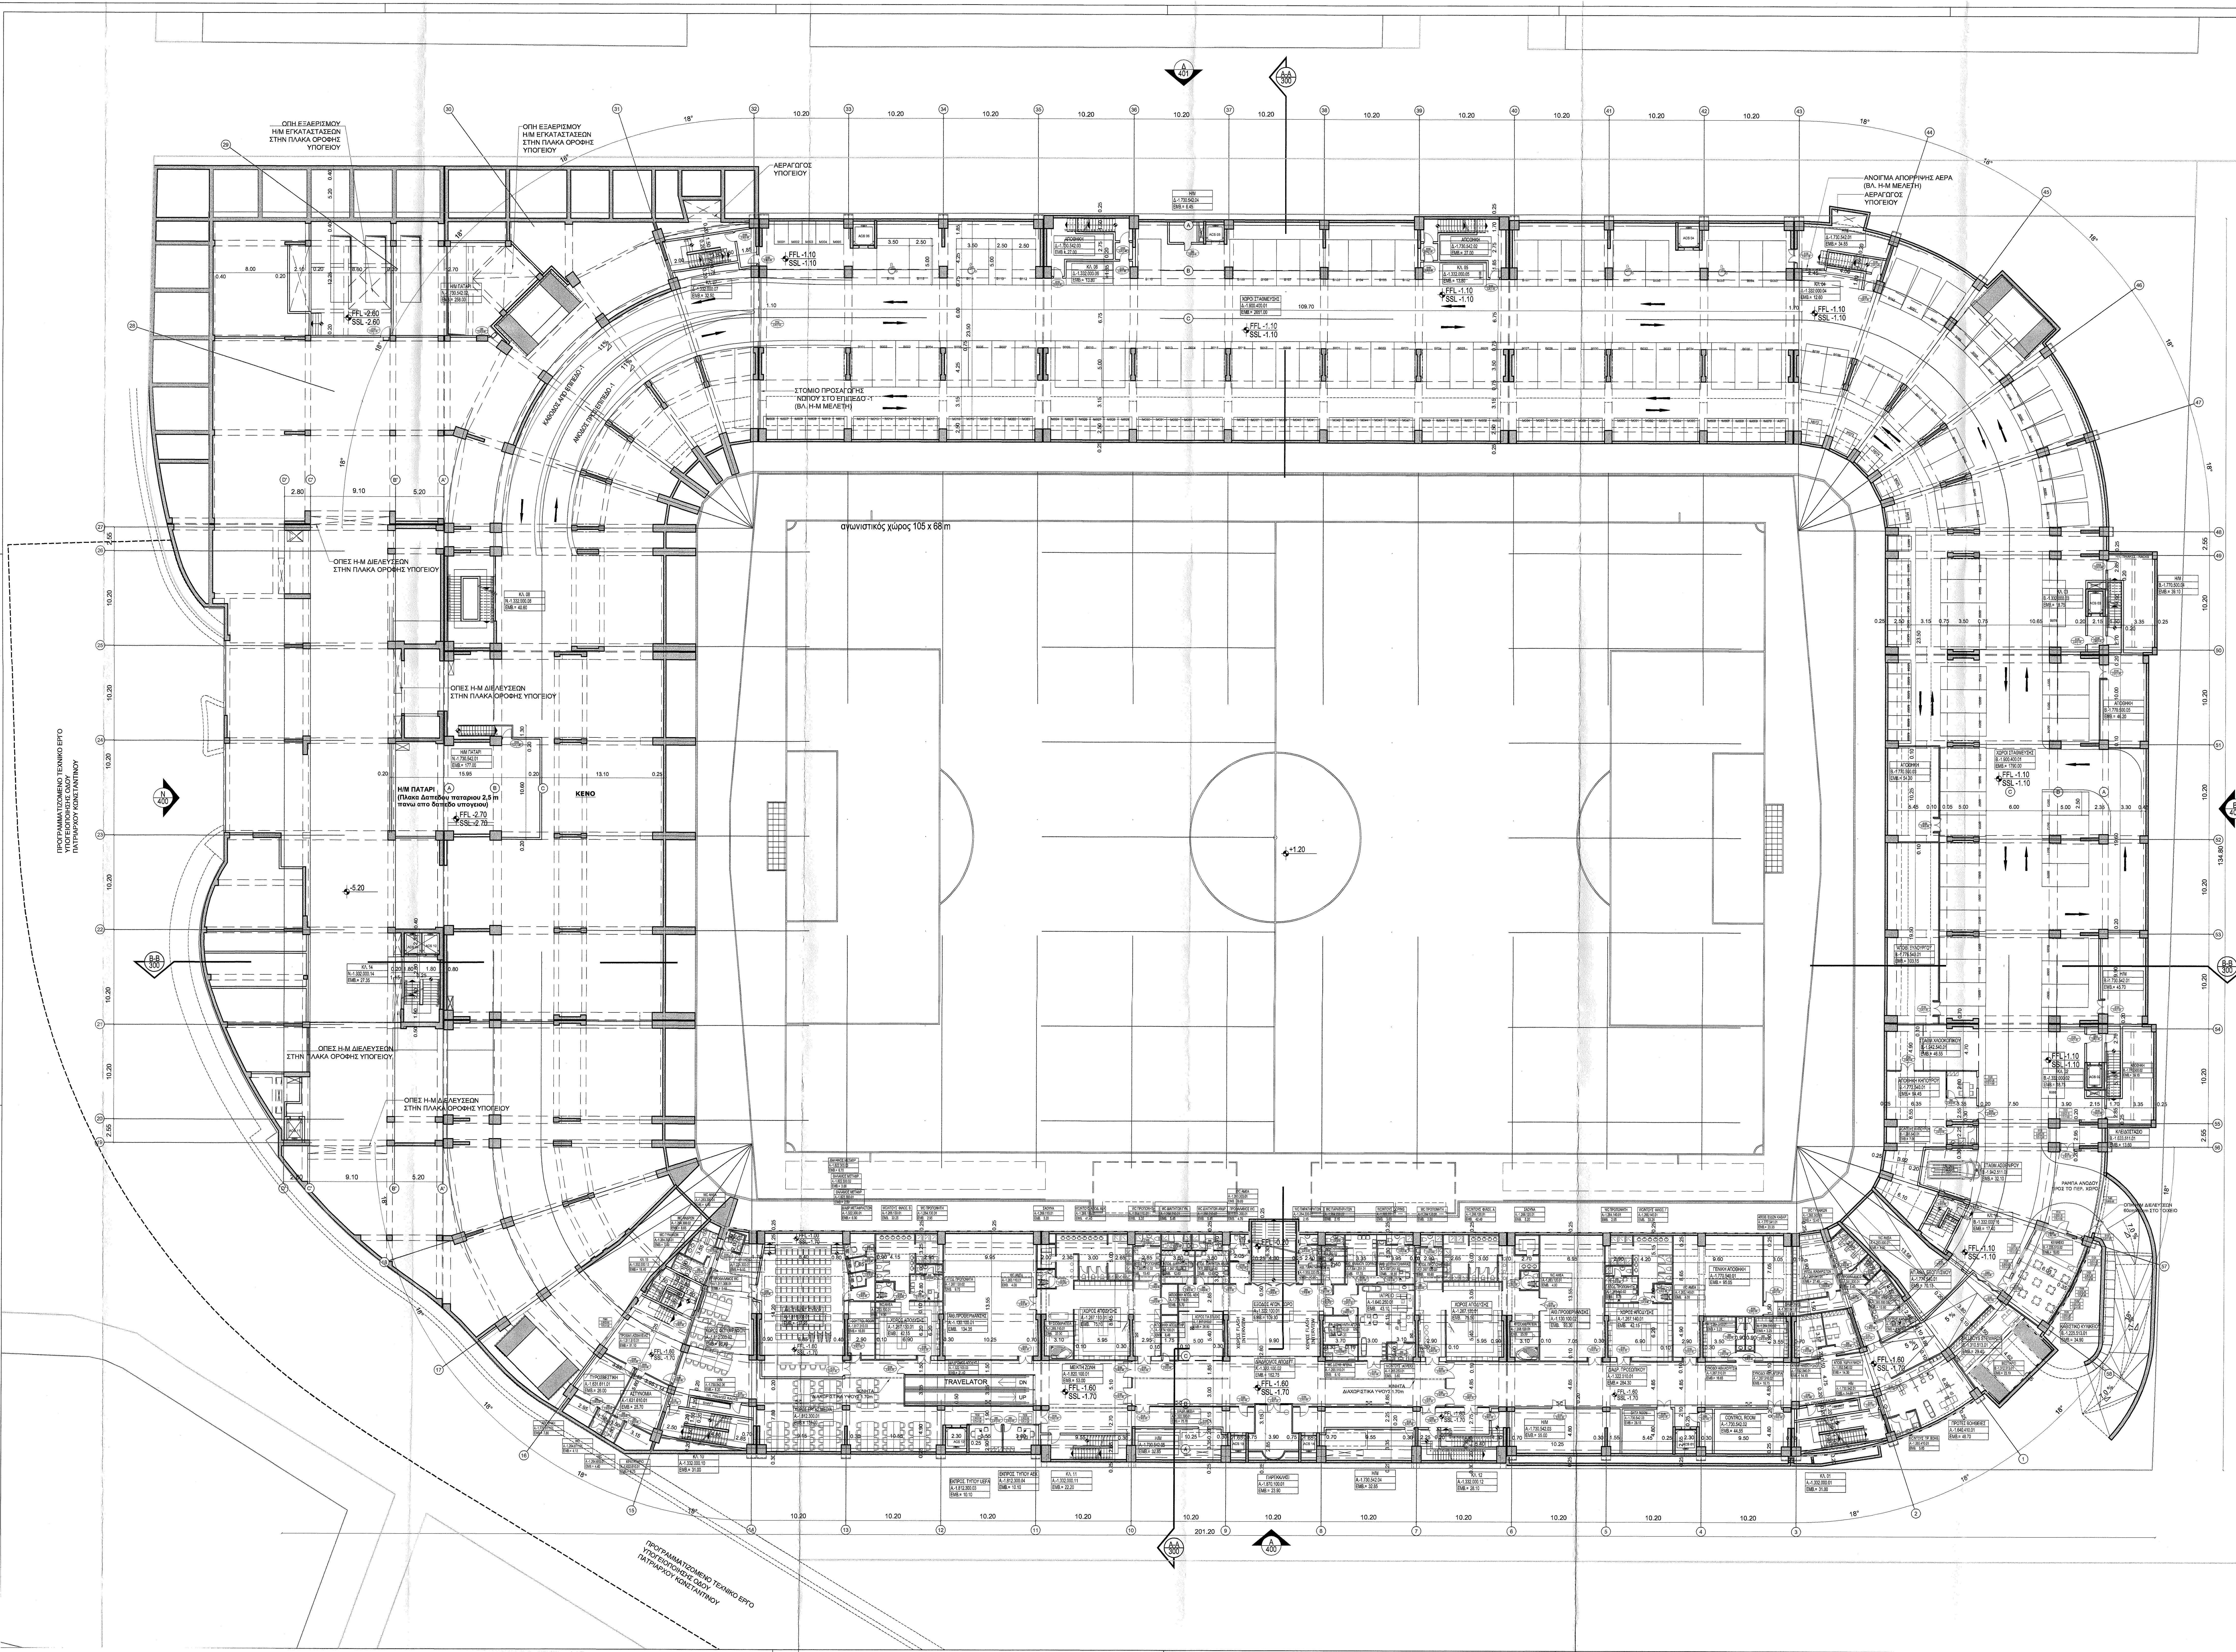

- ΥΠΟΜΝΗΜΑ
- ΧΩΡΟΙ ΧΑΡΑΚΤΗΡΙΣΜΟΣ
 - ΑΡΙΘΜΟΙ ΕΜΒΛΩΝ
 - ΘΥΡΕΣ (ΕΞΩΤΕΡΙΚΕΣ)
 - ΟΝΟΜΑ ΠΡΕΚΙ - ΠΛΑΤΟΣ
 - ΘΥΡΕΣ (ΕΞΩΤΕΡΙΚΕΣ)
 - ΟΝΟΜΑ ΠΡΕΚΙ - ΠΛΑΤΟΣ
 - ΠΑΡΑΘΥΡΑ
 - ΟΝΟΜΑ ΠΡΕΚΙ - ΠΛΑΤΟΣ
 - ΣΤΑΘΜΕΣ
 - ΣΤΑΘΜΗ ΤΕΛΙΚΟΥ ΔΙΑΠΕΔΟΥ
 - ΣΤΑΘΜΗ ΜΠΕΤΟΝ
 - ΟΝΟΜΑ ΑΡΙΘΜΟΣ ΣΧΕΔΙΟΥ
 - ΤΟΜΗ ΑΡΙΘΜΟΣ ΣΧΕΔΙΟΥ

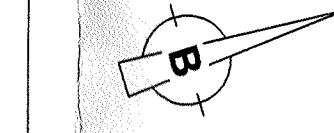

Α/Α ΠΕΡΙΓΡΑΦΗ ΗΜΕΡΟΜΗΝΙΑ

ΔΙΚΕΦΑΛΟΣ 1924	
ΕΡΓΟ ΚΑΤΑΣΚΕΥΗ ΚΕΝΤΡΟΥ ΑΘΛΗΤΙΣΜΟΥ ΜΝΗΜΗΣ & ΠΟΛΙΤΙΣΜΟΥ "ΑΓΙΑ ΣΟΦΙΑ"	
ΠΕΡΙΓΡΑΦΗ ΝΕΑ ΦΙΛΑΔΕΛΦΕΙΑ	
ΑΡΧΙΤΕΚΤΟΝΙΚΗ ΜΕΛΕΤΗ:	ΑΘ. ΚΥΡΑΤΣΟΥΣ
ΣΥΜΒΟΥΛΟΙ ΑΡΧΙΤΕΚΤΟΝΕΣ:	Α.Σ.Π.Α. Α.Ε. ΑΝΕΥ ΕΛΕΓΧΟΥ
ΣΤΑΤΙΚΗ ΜΕΛΕΤΗ:	Τ.Τ.Α. Α.Ε. ΜΑΣΣΙΜΟ ΜΑΛΩΝΙΕΡΟ
ΜΕΛΕΤΗ ΗΜ ΕΓΚΑΤΑΣΤΑΣΕΩΝ:	ΤΕΑΜ Μ-Η
ΚΥΚΛΟΦΟΡΙΑΚΗ ΜΕΛΕΤΗ:	ΑΝΝΑ ΣΤΕΦΑΝΙΔΟΥ
ΕΛΕΓΧΟΣ ΜΕΛΕΤΗΣ: Α.Σ.Π.Α. Α.Ε. ΑΝΕΥ ΕΛΕΓΧΟΥ	
ΣΤΑΘ ΜΕΛΕΤΗΣ	ΕΛΕΓΧΟΣ ΜΕΛΕΤΗΣ
ΟΡΙΣΤΙΚΗ	ΑΡΧΙΤΕΚΤΟΝΙΚΗ
ΚΑΤΩΦΗ ΕΠΙΠΕΔΟΥ -1	
ΕΡΓΑΣΙΑ	ΥΠΟΛΟΓΙΣΤΗΣ
ΕΡΓΑΣΙΑ	ΥΠΟΛΟΓΙΣΤΗΣ