



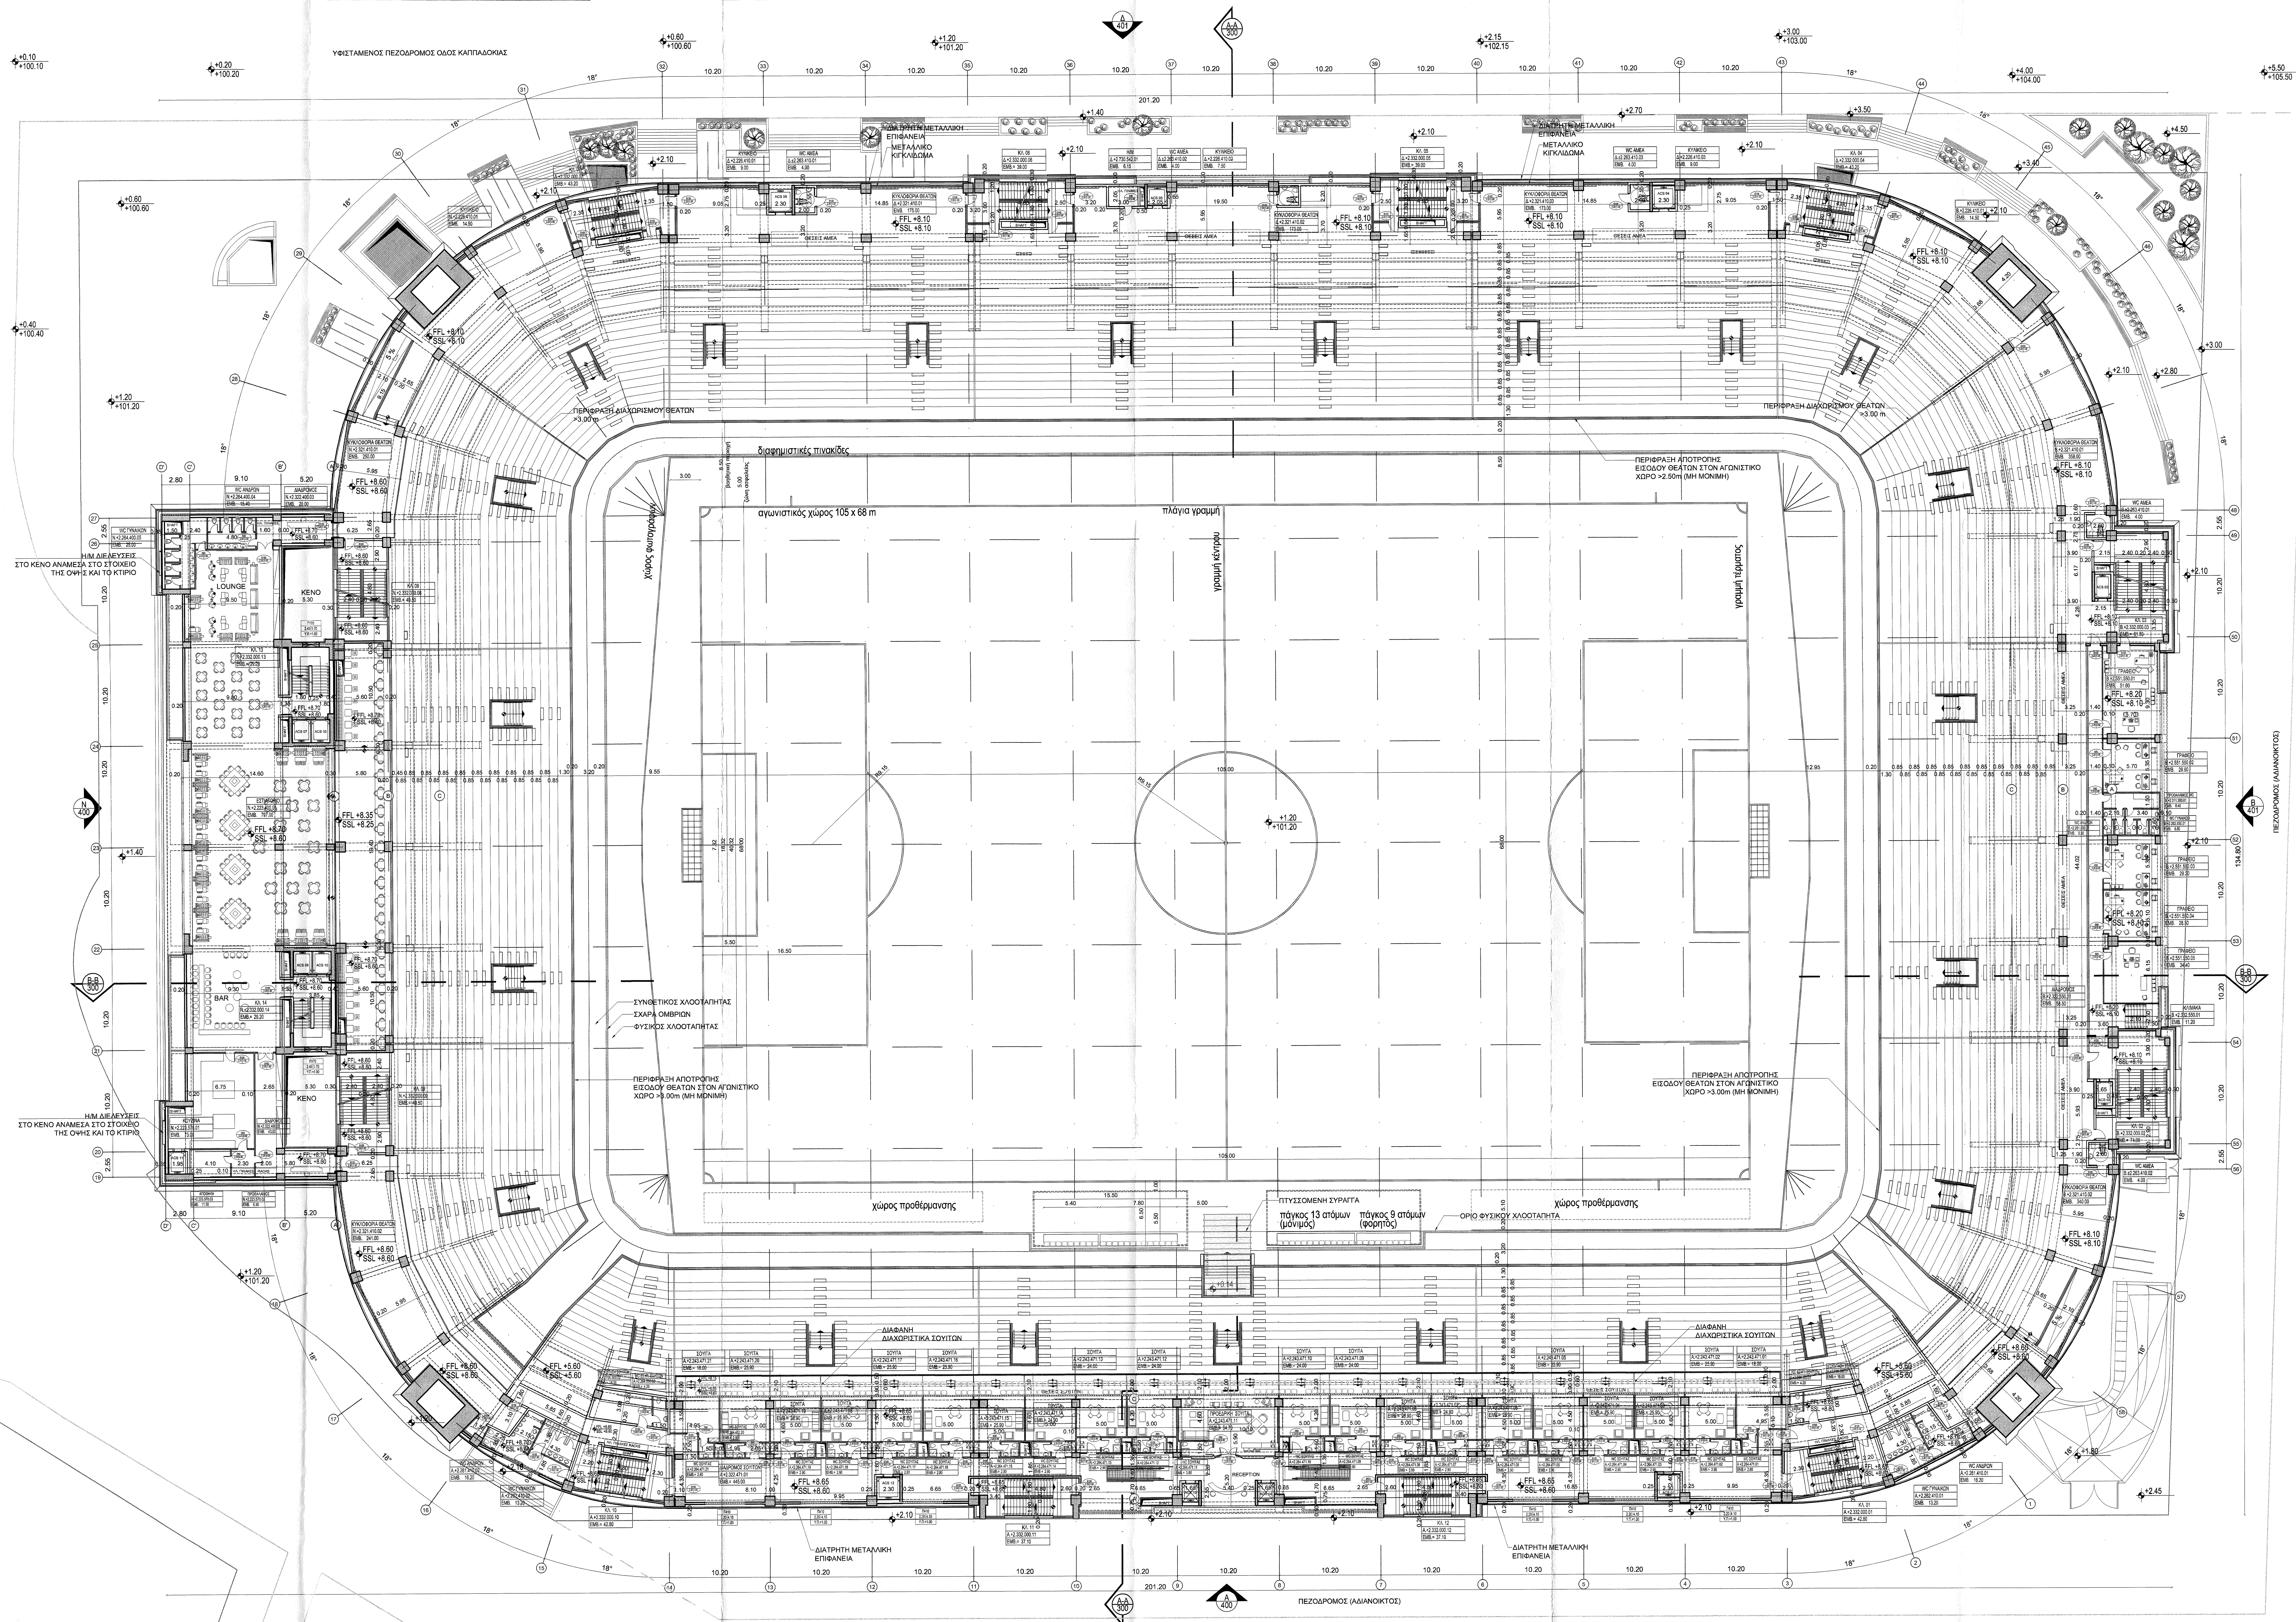

ΥΠΟΜΗΝΗΜΑ

- ΧΩΡΟΙ ΧΑΡΑΚΤΗΡΙΣΜΟΣ ΑΡΙΘΜΟΣ ΕΜΒΛΩΝ
- ΘΥΡΕΣ (ΕΣΤΕΡΙΚΕΣ) ΟΝΟΜΑ ΠΡΕΣΤ - ΠΛΑΤΟΣ ΠΟΛΥ
- ΘΥΡΕΣ (ΕΣΤΕΡΙΚΕΣ) ΟΝΟΜΑ ΠΡΕΣΤ - ΠΛΑΤΟΣ ΠΟΛΥ
- ΠΑΡΑΘΥΡΑ ΟΝΟΜΑ ΠΡΕΣΤ - ΠΛΑΤΟΣ ΠΟΛΥ
- ΣΤΑΘΜΕΣ ΣΤΑΘΜΗ ΤΕΛΙΚΟΥ ΔΑΠΕΔΟΥ ΣΤΑΘΜΗ ΜΕΤΕΩΝ
- ΟΡΗ ΑΡΙΘΜΟΣ ΣΧΕΔΙΟΥ
- ΤΟΜΗ ΑΡΙΘΜΟΣ ΣΧΕΔΙΟΥ

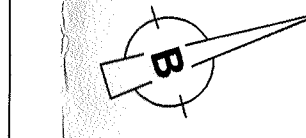

Α/Α ΠΕΡΙΓΡΑΦΗ ΗΜΕΡΟΜΗΝΙΑ



ΚΑΤΑΣΚΕΥΗ ΚΕΝΤΡΟΥ ΑΘΛΗΤΙΣΜΟΥ ΜΝΗΜΗΣ & ΠΟΛΙΤΙΣΜΟΥ 'ΑΓΙΑ ΣΟΦΙΑ'

ΝΕΑ ΦΙΛΑΔΕΛΦΕΙΑ

ΑΡΧΙΤΕΚΤΟΝΙΚΗ ΜΕΛΕΤΗ: ΑΘ. ΚΥΡΑΤΣΟΥ
ΣΥΜΒΟΥΛΟΙ ΑΡΧΙΤΕΚΤΟΝΕΣ: Α.Σ.Π.Α. Α.Ε. ΑΝΕΥ ΕΛΕΓΧΟΥ
ΣΤΑΤΙΚΗ ΜΕΛΕΤΗ: Τ.Τ.Α. Α.Ε. ΜΑΣΣΙΜΟ ΜΑΙΩΝΕΚΙ
ΜΕΛΕΤΗ ΗΜ ΕΓΚΑΤΑΣΤΑΣΕΩΝ: ΤΕΑΜ Μ-Η
ΚΥΚΛΟΦΟΡΙΑΚΗ ΜΕΛΕΤΗ: ΑΝΝΑΤΡΟΠΟΥΛΟΥ

ΣΤΑΔΙΟ ΜΕΛΕΤΗ: ΕΛΛΑΣ ΜΕΛΕΤΗ: ΑΡΧΙΤΕΚΤΟΝΙΚΗ

ΚΑΤΟΨΗ ΕΠΙΠΕΔΟΥ +2

ΕΡΓΑΣΙΑ: ΑΝΑΔΟΤΗΤΑ ΚΑΤΑΣΚΕΥΗΣ ΚΑΤΟΨΗ ΕΠΙΠΕΔΟΥ +2

ΕΡΓΑΣΙΑ: ΑΝΑΔΟΤΗΤΑ ΚΑΤΑΣΚΕΥΗΣ ΚΑΤΟΨΗ ΕΠΙΠΕΔΟΥ +2

ΕΡΓΑΣΙΑ: ΑΝΑΔΟΤΗΤΑ ΚΑΤΑΣΚΕΥΗΣ ΚΑΤΟΨΗ ΕΠΙΠΕΔΟΥ +2